ŘEZ I - I

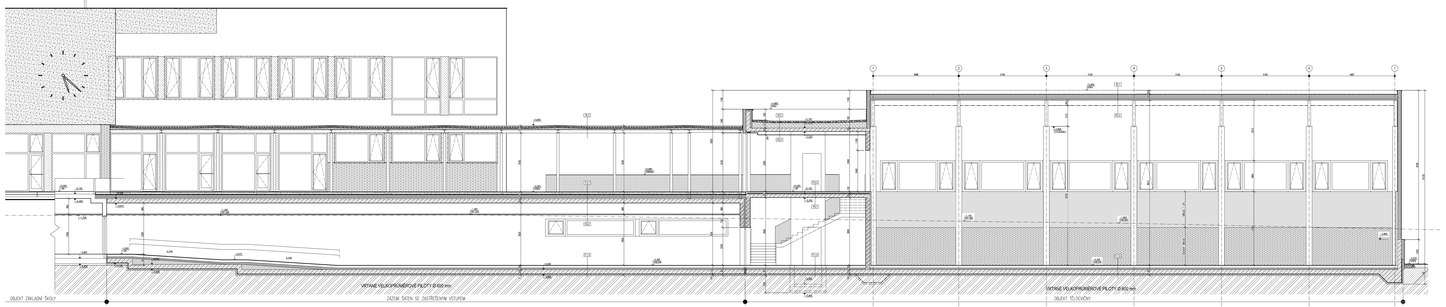

LEGENDA HMOT:

- MONOLITICKÉ ŽELEZOBETON DLE KONSTRUKČNÍ ČÁSTI
- BETONOVÉ TVÁRNICE ZTRACENÉHO BEDNĚNÍ REŽNÉ (NEOMÍTANÉ) ZDIVO, DLE KONSTRUKČNÍ ČÁSTI
- BETONOVÁ PŘÍČKOVKA TL. 150 mm NA M2.5, REŽNÉ (NEOMÍTANÉ) ZDIVO
- BETONOVÁ PŘÍČKOVKA TL. 100 mm NA M2.5, REŽNÉ (NEOMÍTANÉ) ZDIVO
- PÓROBETONOVÁ PŘÍČKOVKA / PŘEDSTĚNA TL. 100 a 150 mm, KVALITY P2–500
- EXTRUDOVANÝ POLYSTYREN
- KONTAKTNÍ TEPELNĚ IZOLAČNÍ SYSTÉM MINERÁLNÍ TEPELNÁ IZOLACE TL. 180 mm
- SENDVIČOVÝ PLÁŠŤ TĚLOCVIČNY MINERÁLNÍ TEPELNÁ IZOLACE TL. 200 mm
- HYDROIZOLACE
- SPÁDOVÉ POLYSTYRENOVÉ KLÍNY A DESKY
- BETON PROSTÝ PODKLADNÍ BETONOVÁ MAZANINA C16/20–X0
- ROSTLÝ TERÉN
- VEGETAČNÍ SOUVRSTVÍ
- ZHUTNĚNÝ NÁSYP
- DRCENÉ KAMENIVO
- PRANÉ ŘÍČNÍ KAMENIVO FR. 16–32 mm
- SKLADBA DLE PROJEKTU DOPRAVNÍ ŘEŠENÍ

Souřadnicový systém S-JTSK
Výškový systém B.p.v.
±0.000 = 262.800 m.n.m.

ATELIER DOM s.r.o. Masarykova 1000/40, 586 01 Jihlava, Česká republika, tel.: +420 567 309 111, fax: +420 567 309 100, www.atelierdom.com, info@atelierdom.com, IČO: 25361216, DIČ: CZ25361216	KOORDINÁTOR:	AUTORIZOVÁN: RAZTOVÁ	
MAJITEL:	MĚSTO ROZTOKY NÁM. 5 KVĚTNA 2, ROZTOKY IČO: 00241610		
NÁZEV:	NOVÝ OBJEKT TĚLOCVIČNY ZÁKLADNÍ ŠKOLY ROZTOKY - ŽALOV (par.č. 2860/6, 2864/2 k.ú. ŽALOV (Stará CHELNA) ROZTOKY		
PROJEKTOVÝ STUPEŇ:	DOKUMENTACE PRO VYDÁNÍ SPOLEČNÉHO POVOLENÍ		
HIP:	ING. PAVEL BLÁŽEK	DATUM:	12/2019
ZODPOVĚDNÝ PROJEKTANT:	ING. MICHAL MARKLO	ZAKÁZKA Č.	02/2019
VYPRACOVAL:	ING. MICHAL MARKLO	MĚŘÍTKO:	1 : 75
PROFESE: ARCHITEKTONICKO - STAVEBNÍ ŘEŠENÍ	ČÁST: D.1.1	ČÍSLO PARÉ:	
VÝKRES: ŘEZ I - I	Č.V.: D.1.1.6		