DESKA NAD 1.PP - TVAR
PŮDORYS 1:100

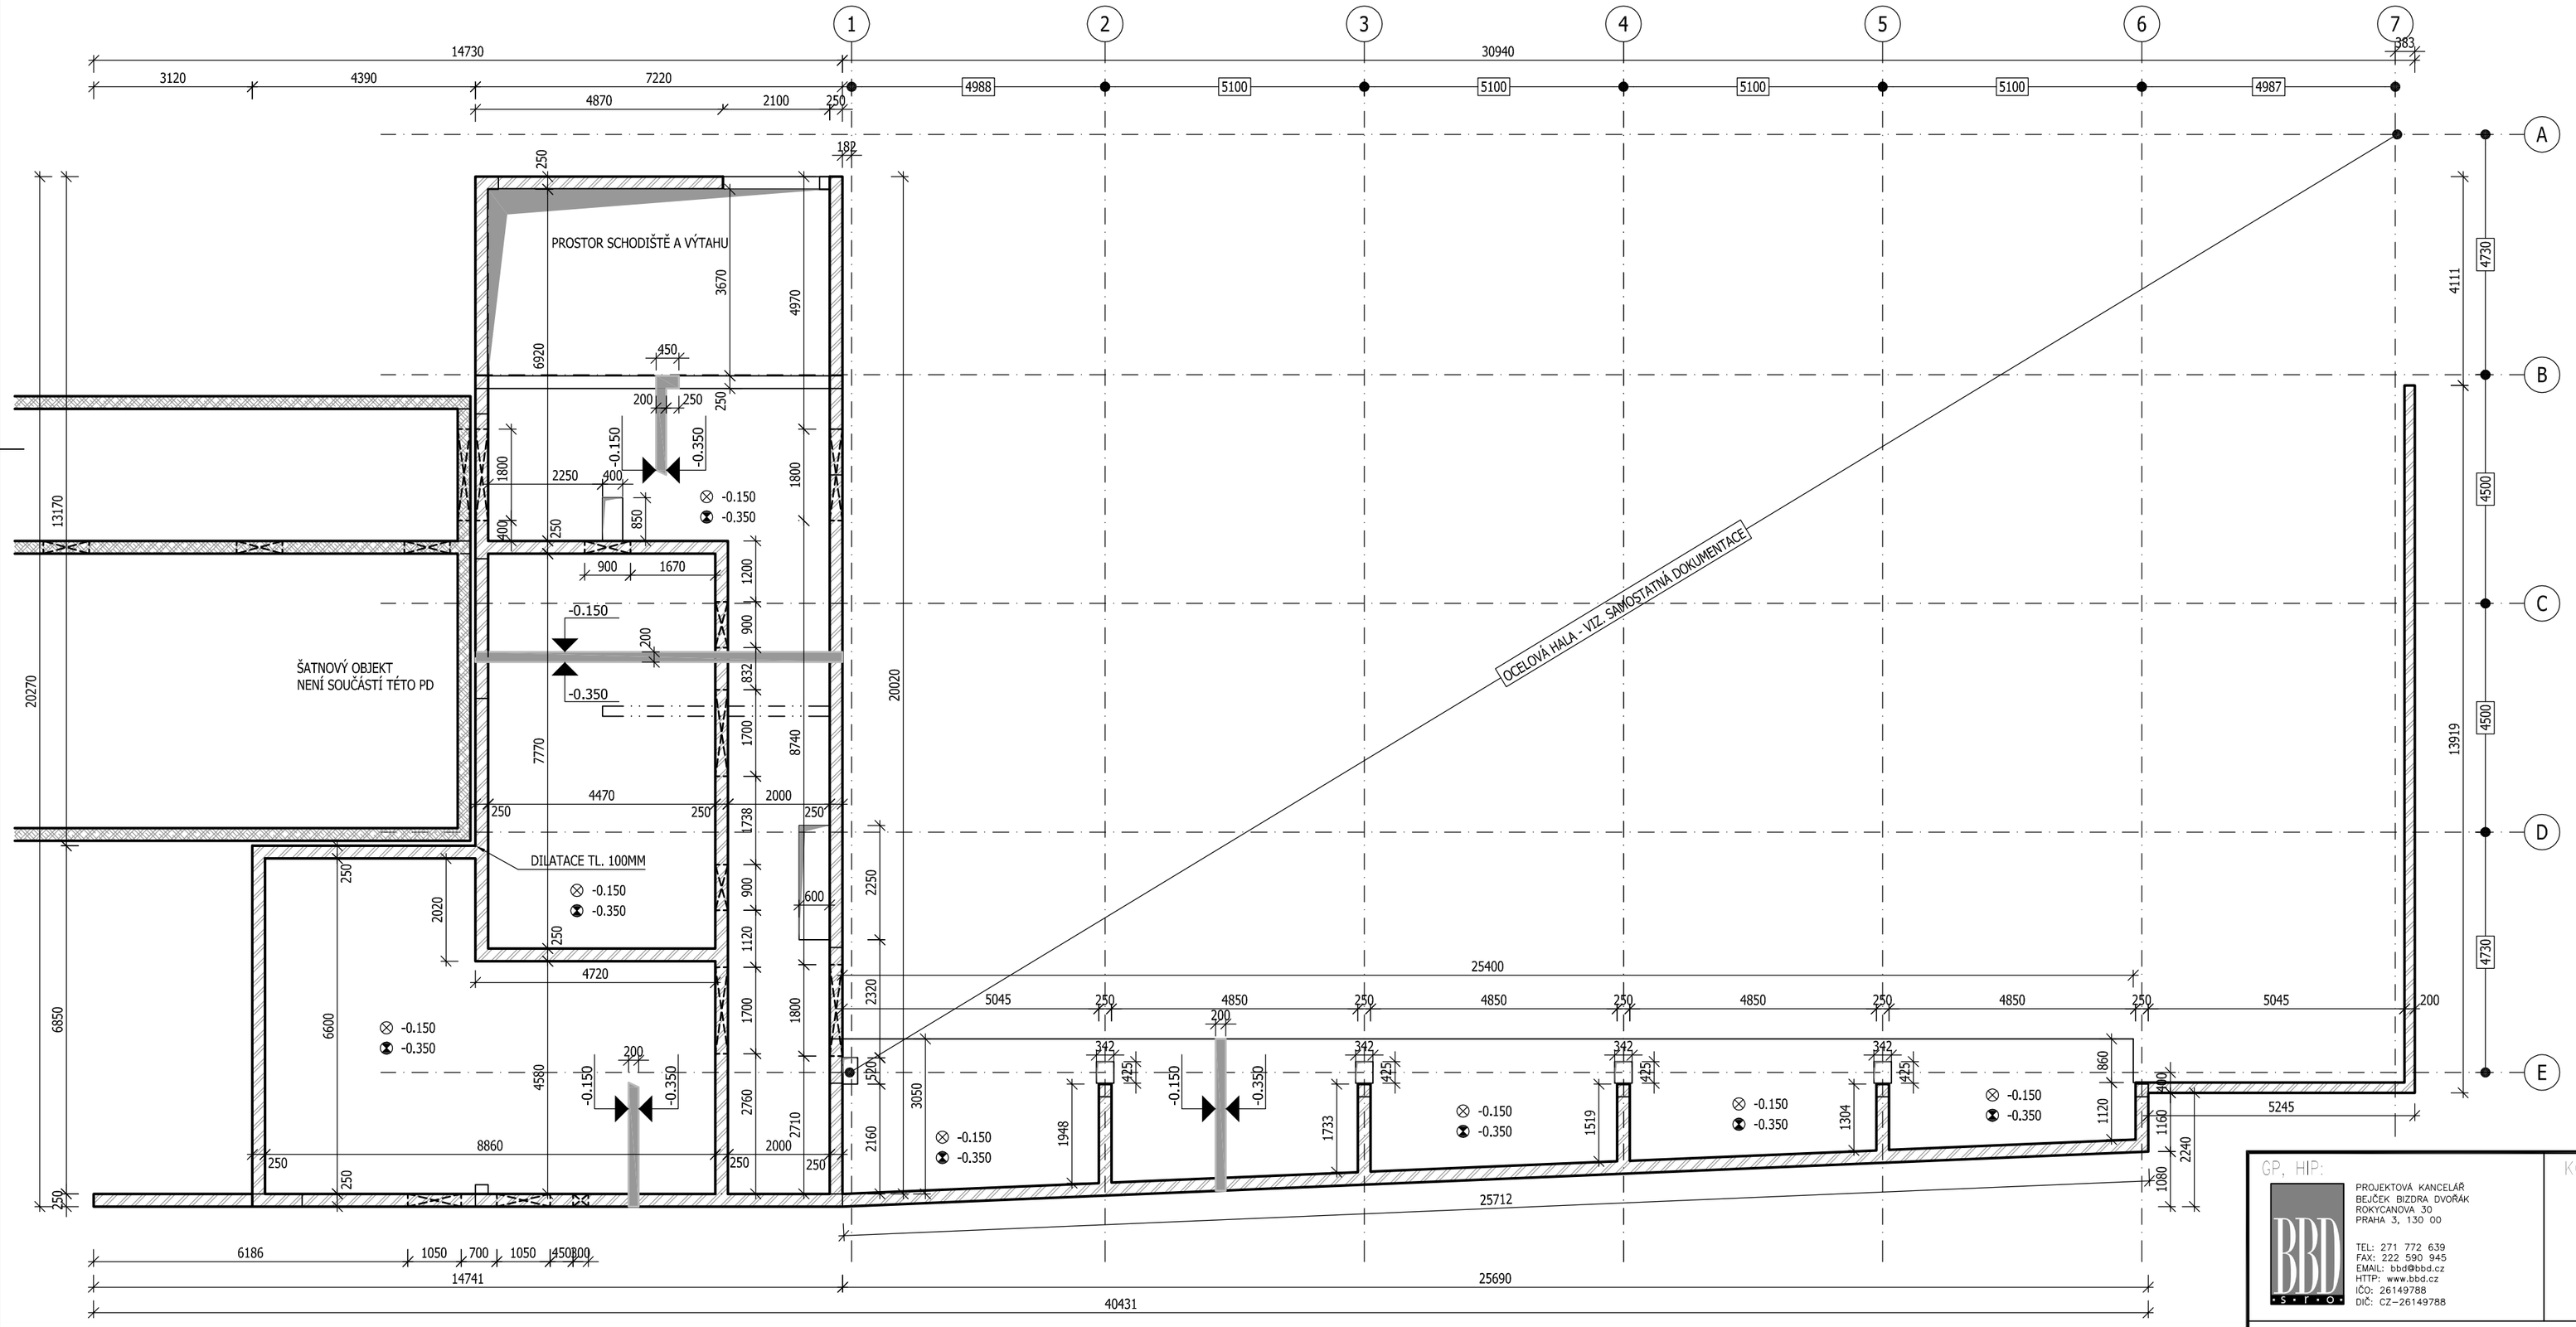

Poznámky:

- V případě neprovádění autorského dozoru neručíme za skutečné provedení díla IN SITU.
- Prostupy sladit se stavební částí PD.
- V místě prostupů výztuž roztáhnout event. upálit.
- Úprava pracovní spáry dle zvyklostí dodavatele (např. B-systém).
- Před betonáží vložit do bednění trubkování elektro dle projektu Elektro.
- U pohledových betonů polohu pracovních spar, spar bednění a prvků vkládaných do bednění nutno odsouhlasit architektem.
- Nedílnou součástí výkresu je technická zpráva.

BETON DESKA, STĚNY (INT.)	C25/30 - XC1
BETON SUTERÉNNÍ STĚNY	C30/37 - XC1, Cl 0,1
NÁRŮST PEVNOSTI BETONU	STŘEDNÍ (28 DNÍ)
NAVRŽENO DLE	ČSN EN 1992-1-1; ČSN EN 206+A1
KRYTÍ DESKA, STĚNY (INT.)	25 mm
KRYTÍ SUTERÉNNÍ STĚNY	40 mm
OCEL	B500 B

⊗ HORNÍ HRANA KONSTRUKCE

☢ SPODNÍ HRANA KONSTRUKCE

LEGENDA MATERIÁLŮ:

BETONOVÉ KONSTRUKCE

TVÁRNICE ZB TL. 250MM A 200MM

GP, HIP:

PROJEKTOVÁ KANCELÁŘ BEJČEK BIZDRA DVOŘÁK ROKYCANOVA 30 PRAHA 3, 130 00

TEL: 271 772 639
FAX: 222 590 945
EMAIL: bbd@bbd.cz
HTTP: www.bbd.cz
IČO: 26149788
DIČ: CZ-26149788

KOOPERANT:

ING. PAVEL DOLEŽAL
V ZÁKOUTÍ 330
BŘEHY 535 01

TEL: 775 605 551
EMAIL: dolezalp@email.cz
IČO: 72907282
DIČ: CZ7907233312

AUTORIZAČNÍ RAZÍTKO:

INVESTOR:

MĚSTO ROZTOKY
NÁM. 5 KVĚTNA 2, ROZTOKY
IČO: 00241610

AKCE:

NOVÝ OBJEKT TĚLOCVIČNY ZÁKLADNÍ ŠKOLY ROZTOKY - ŽALOV
parc.č. 2990/9, 2994/2, k.ú. ŽALOV (bývalá CIHELNA)
ROZTOKY

PROJEKTOVÝ STUPEŇ:

DOKUMENTACE PRO VYDÁNÍ SPOLEČNÉHO POVOLENÍ

HIP:	ING. PAVEL BEJČEK		DATUM:	12/2019
ZODPOVĚDNÝ PROJEKTANT:	ING. PAVEL DOLEŽAL		ZAKÁZKA Č.	03/2019
VYPRACOVAL:	ING. PAVEL DOLEŽAL		MĚŘÍTKO:	1:100

PROFESE: **STATICKÉ ŘEŠENÍ NOSNÝCH KONSTRUKCÍCH** — ČÁST: **D1.2a** — ČÍSLO PARÉ:

VÝKRES: **DESKA NAD 1.PP - TVAR** — Č.V.: **D1.2a-02**