


LEGENDA MÍSTNOSTÍ:

MÍSTNOST		
OZN.	NÁZEV	(m ²)
1.01	ZÁDVEŘÍ	5,57
1.02	HALA	131,10
1.03	VÝTAH	3,70
1.04	SCHODIŠTĚ	17,08
1.05	OKLIDOVÁ KOMORA	1,65
1.06	WC CHLAPCI	10,39
1.07	WC INVALIDÉ	4,23
1.08	WC DĚVČY	8,57
1.09	RECEPCE S OBČERSTVENÍM	9,05

- LEGENDA**
- AHU = VZDUCHOTECHNICKÁ JEDNOTKA
 - SF = PŘÍVODNÍ VENTILÁTOR
 - EF = ODVODNÍ VENTILÁTOR
 - UK = UZÁVÍRACÍ KLAPKA
 - F = FILTR
 - EH = ELETRICKÝ OHŘÍVAČ
 - TH = TLUMIČ HLUKU
 - PK = POŽÁRNÍ KLAPKA
 - PSUM = POŽÁRNÍ STĚNOVÝ UZÁVĚR
 - PTV = PŘÍVODNÍ TEXTILNÍ VÝÚSTKA
 - SD = PŘÍVODNÍ ANEMOSTAT
 - ED = ODVODNÍ ANEMOSTAT
 - PV = PŘÍVODNÍ VÝÚSTKA
 - OV = ODVODNÍ VÝÚSTKA
 - OTV = ODVODNÍ TALÍŘOVÝ VENTIL
 - SM = STĚNOVÁ MŘÍŽKA
 - KM = KRYCÍ MŘÍŽKA
 - PŽ = PROTIDEŠŤOVÁ ŽALUZIE
 - PŠ = PROTIDEŠŤOVÁ STRÍŠKA
- +50 — PŘÍVODNÍ VZDUCH
 - -50 — ODVODNÍ VZDUCH
 - ▨ — TEPELNÁ IZOLACE
 - ▨ — AKUSTICKÁ IZOLACE
 - ▨ — POŽÁRNÍ IZOLACE
 - — ČERSTVÝ VZDUCH
 - — PŘÍVODNÍ VZDUCH
 - — ODVODNÍ VZDUCH
 - — ODPADNÍ VZDUCH

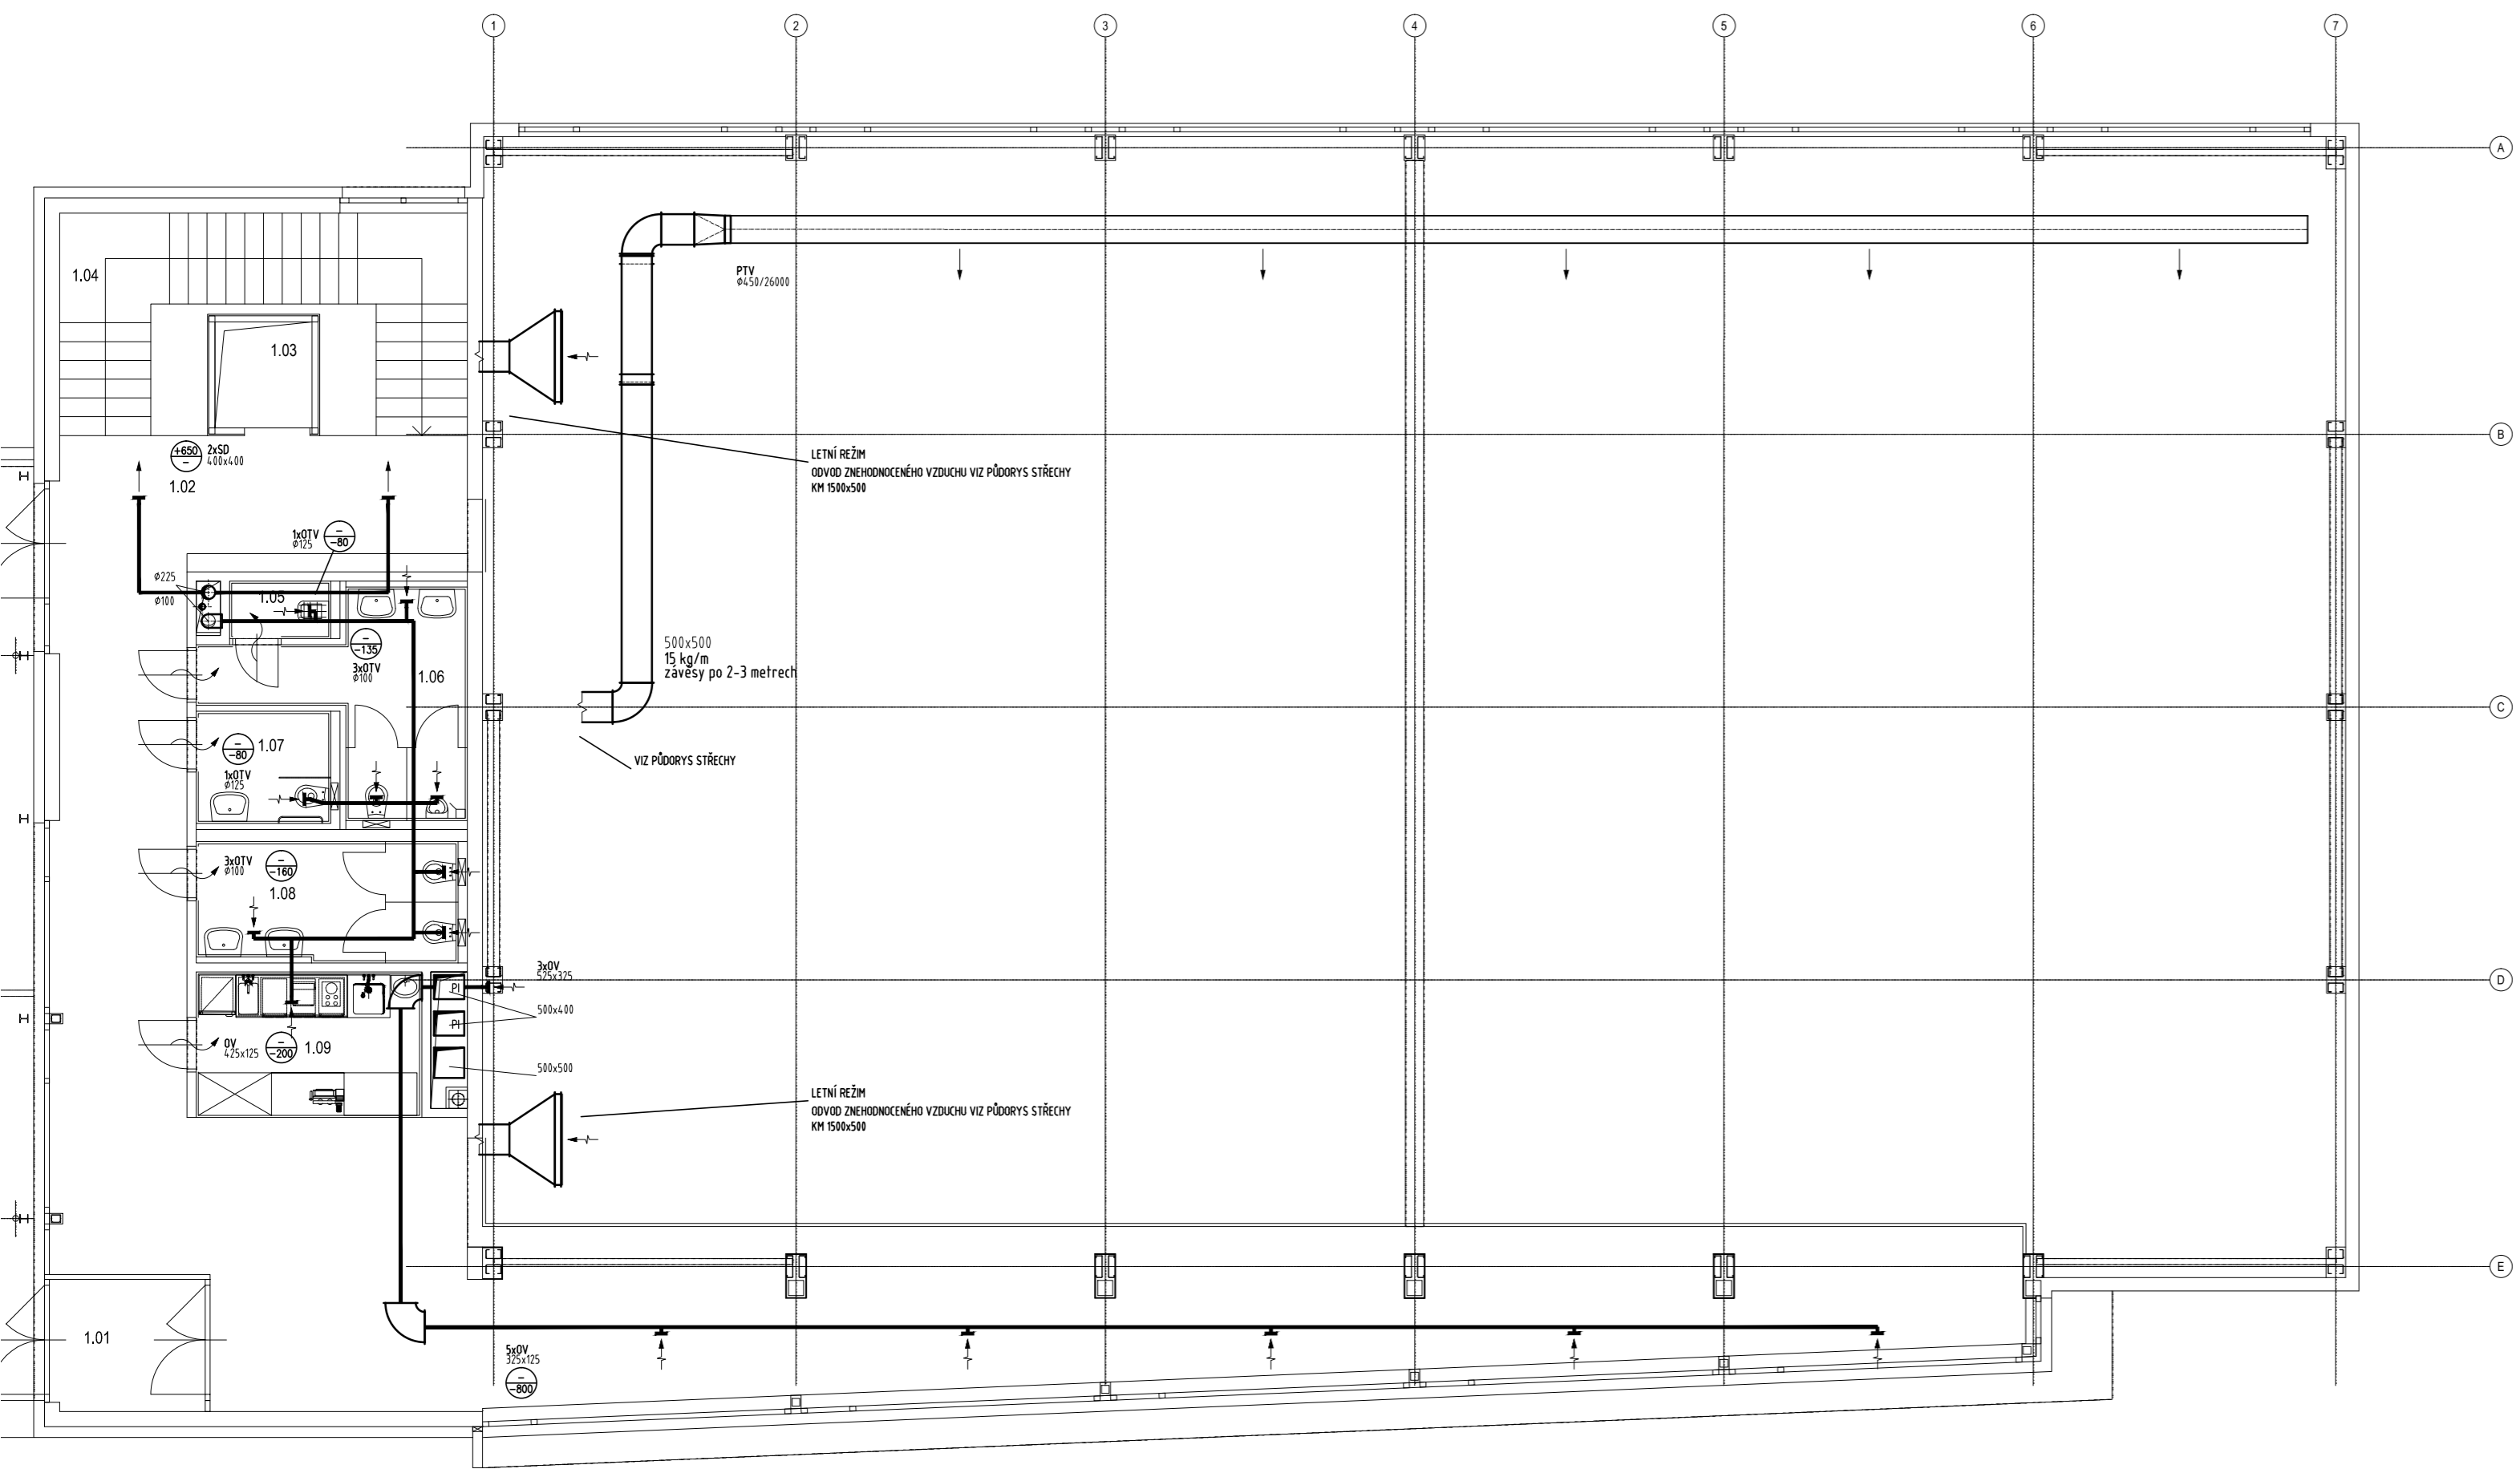

<p>GP, HIP:</p> <p>PROJEKTOVÁ KANCELÁŘ BEJČEK BIZDRA DVORÁK ROKYCANOVA 30 PRAHA 3, 130 00</p> <p>TEL: 271 772 639 FAX: 222 590 945 EMAIL: bbd@bbd.cz HTTP: www.bbd.cz IČO: 26149788 DIČ: CZ-26149788</p>	<p>KOOPERANT:</p> <p>ING. TOMÁŠ VĚCHTÍK - VEMPRO Přístavní 1111/40 170 00 Praha 7 – Holešovice info@vempro.cz</p>	<p>AUTORIZAČNÍ RAZÍTKO:</p>	
<p>INVESTOR:</p> <p>MĚSTO ROZTOKY NÁM. 5 KVĚTNA 2, ROZTOKY IČO: 00241610</p>			
<p>AKCE:</p> <p>NOVÝ OBJEKT TĚLOCVIČNY ZÁKLADNÍ ŠKOLY ROZTOKY - ŽALOV parc.č. 2990/9, 2994/2, k.ú. ŽALOV (bývalá CIHELNA) ROZTOKY U PRAHY</p>			
<p>PROJEKTOVÝ STUPEŇ:</p> <p>DOKUMENTACE PRO VYDÁNÍ SPOLEČNÉHO POVOLENÍ</p>			
HIP:	ING. PAVEL BEJČEK	DATUM:	12/2019
ZODPOVĚDNÝ PROJEKTANT:	ING. MICHAL MAIWALD	ZAKÁZKA Č.:	03/2019
VYPRACOVAL:	ING. TOMÁŠ VĚCHTÍK	MĚŘÍTKO:	1:100
PROFESE:	VZDUCHOTECHNIKA	ČÁST:	ČÍSLO PARÉ:
		D.1.4 b	
VÝKRES:	PŮDORYS 1.NP	Č.V.:	
		03	