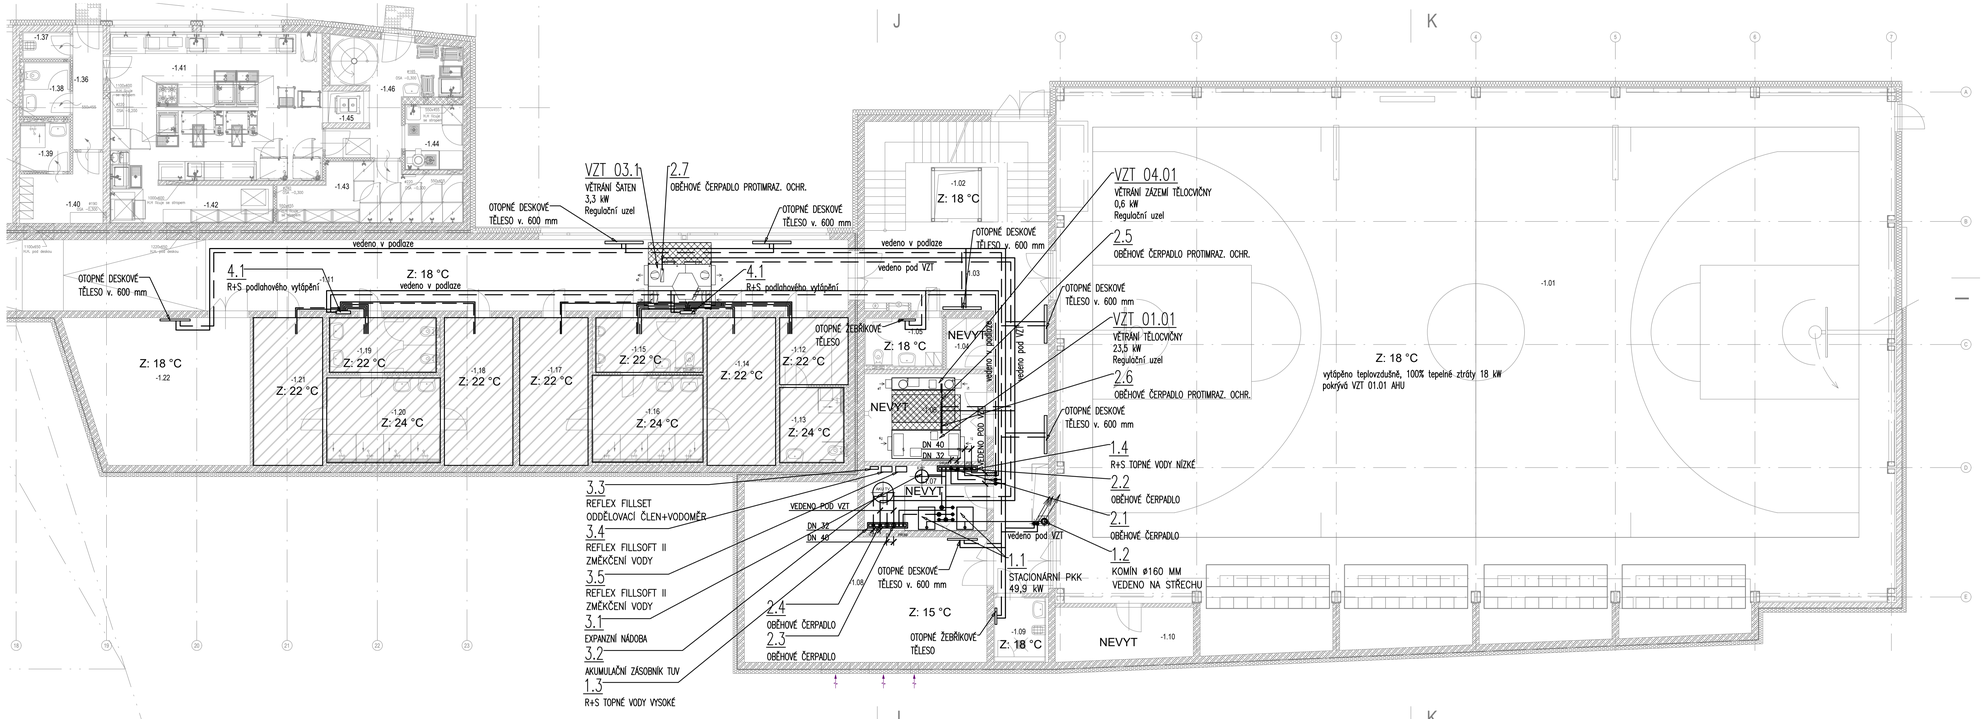

LEGENDA:

ÚT vrat
ÚT přívod
PODLAHOVÉ VYTÁPĚNÍ

POZNÁMKY:

- POLOHA INSTALACÍ V PŮDORYSECH A ŠACHTÁCH JE POUZE ORIENTAČNÍ. POTRUBÍ SE BUDE MONTOVAT PODLE KOORDINAČNÍCH VÝKRESŮ VŠECH PROFESÍ
- SPÁDOVÁNÍ POTRUBÍ BUDE PROVEDENO VE SMĚRU K VYPOUŠTĚNÍ, MINIMÁLNÍ SPÁD 0,3 %.
- V NEJVYŠŠÍM MÍSTECH NEBO PŘI ZMĚNĚ VÝŠKY POTRUBÍ BUDE PROVEDENO ODVZDUŠNĚNÍ, V NEJNIŽŠÍCH MÍSTECH VYPOUŠTĚNÍ.
- VEŠKERÉ ROZVODY ÚT A ARMATURY BUDOU IZOLOVÁNY PODLE VYHLÁŠKY 193/2007 SB., VE VENKOVNÍM PROSTŘEDÍ BUDE OPATŘENO OPLECHOVÁNÍM.

Souřadnicový systém S-JTSK
Výškový systém B.p.v.
±0.000 = 262,800 m.n.m.

S

GP, HIP:
PROJEKTOVÁ KANCELÁŘ BEJČEK BIZDRA DVOŘÁK
ROHTSAKOVA 32,
PRAHA 3, 130 00
TEL.: 271 772 639
FAX: 222 580 945
EMAIL: bbd@bbd.cz
WEB: www.bbd.cz
IČO: 26149788
DIČ: CZ-26149788

KOOPERANT:

AUTORIZAČNÍ RAZÍTKO:

INVESTOR:
MĚSTO ROZTOKY
NÁM. 5 KVĚTNA 2, ROZTOKY
IČO: 00241610

AKCE:
NOVÝ OBJEKT TĚLOCVIČNY ZÁKLADNÍ ŠKOLY ROZTOKY - ŽALOV
parc.č. 2990/9, 2994/2, k.ú. ŽALOV (bývalá CIHELNA)
ROZTOKY

PROJEKTOVÝ STUPEŇ:
DOKUMENTACE PRO VYDÁNÍ SPOLEČNÉHO POVOLENÍ

HIP:	ING. PAVEL BEJČEK	DATUM:	12/2019
ZODPOVĚDNÝ PROJEKTANT:	ING. MARTIN HÝVORKA	ZAKÁZKA Č.	03/2019
VYPRACOVAL:	ING. ALEXANDR ULMA	MĚŘÍTKO:	

PROFESE: ÚSTŘEDNÍ VYTÁPĚNÍ
ČÁST: D.1.4c
ČÍSLO PARÉ:
VÝKRES: PŮDORYS 1.PP
Č.V.: D.1.14c.02