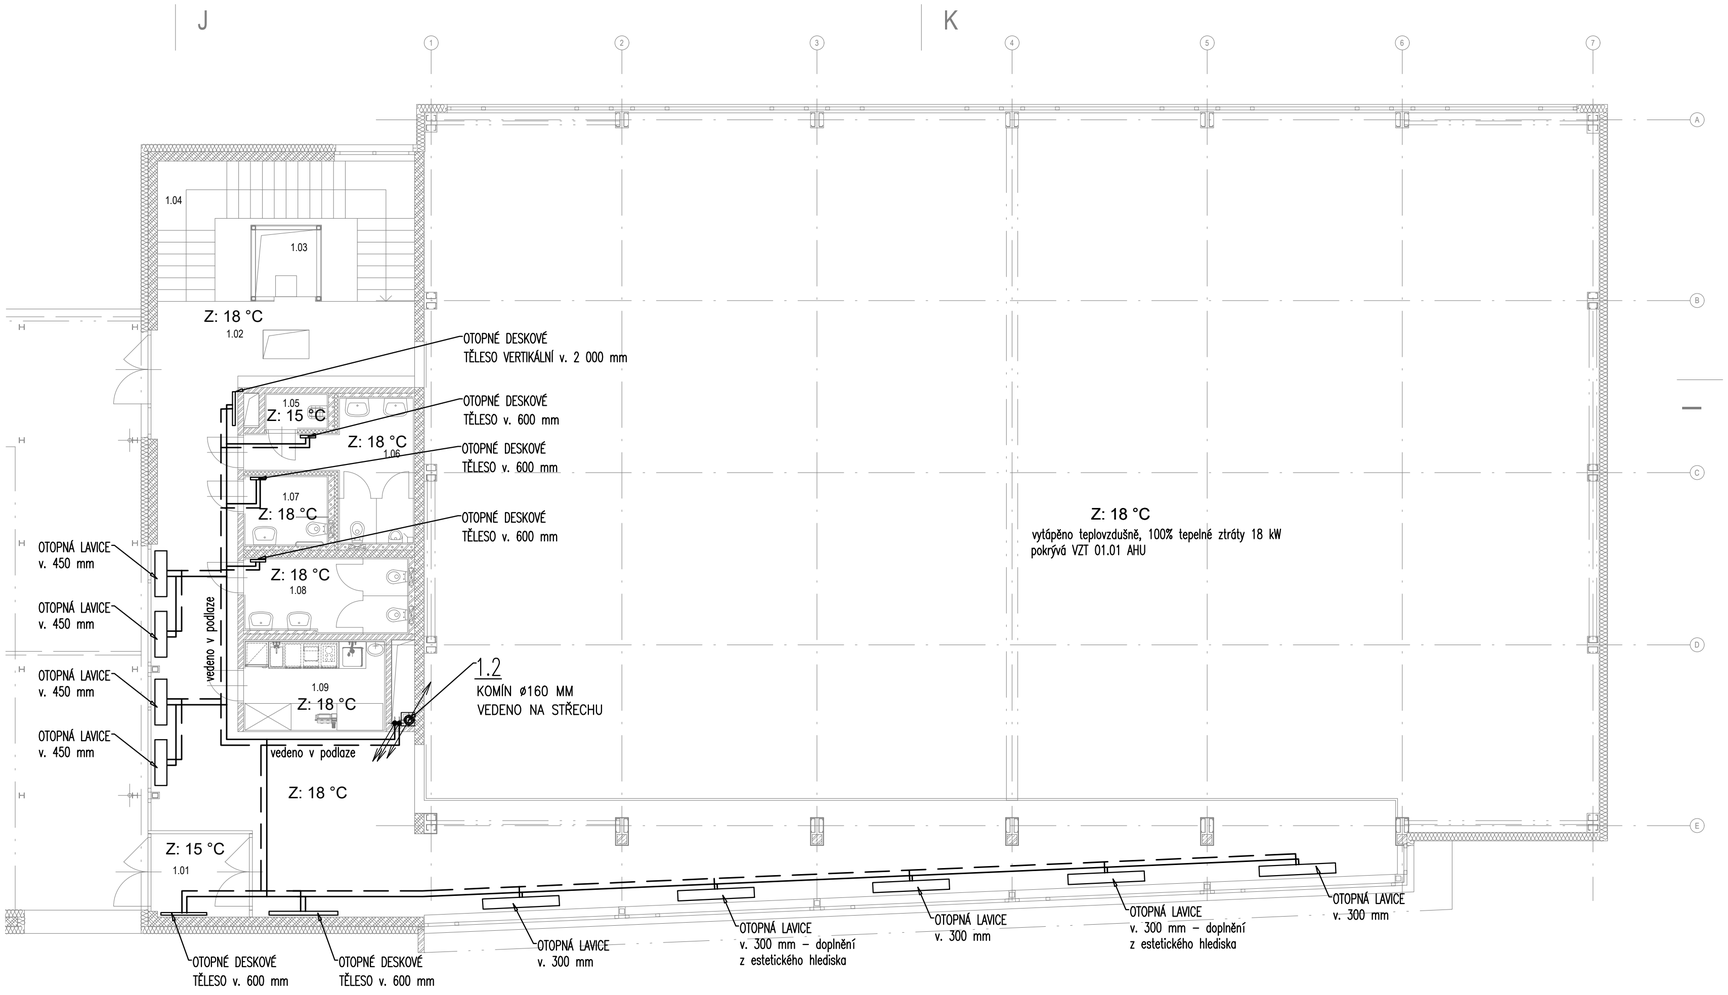

LEGENDA:

— — — ÚT vrat

———— ÚT přívod

POZNÁMKY:

- POLOHA INSTALACÍ V PŮDORYSECH A ŠACHTÁCH JE POUZE ORIENTAČNÍ. POTRUBÍ SE BUDE MONTOVAT PODLE KOORDINAČNÍCH VÝKRESŮ VŠECH PROFESÍ
- SPÁDOVÁNÍ POTRUBÍ BUDE PROVEDENO VE SMĚRU K VYPOUŠTĚNÍ, MINIMÁLNÍ SPÁD 0,3 %.
- V NEJVYŠŠÍM MÍSTECH NEBO PŘI ZMĚNĚ VÝŠKY POTRUBÍ BUDE PROVEDENO ODVZDUŠNĚNÍ, V NEJNIŽŠÍCH MÍSTECH VYPOUŠTĚNÍ.
- VEŠKERÉ ROZVODY ÚT A ARMATURY BUDOU IZOLOVÁNY PODLE VYHLÁŠKY 193/2007 SB., VE VENKOVNÍM PROSTŘEDÍ BUDE OPATŘENO OPLECHOVÁNÍM.

S

Souřadnicový systém S-JTSK
Výškový systém B.p.v.
±0.000 = 262,800 m.n.m.

GP, HIP: PROJEKTOVÁ KANCELÁŘ BEJČEK BIZDRA DVOŘÁK ROKYCANOVA 30 PRAHA 3, 130 00 TEL: 271 772 639 FAX: 222 590 945 EMAIL: bbd@bbd.cz HTTP: www.bbd.cz IČO: 26149788 DIČ: CZ-26149788	KOOPERANT:	AUTORIZAČNÍ RAZÍTKO:

INVESTOR:
MĚSTO ROZTOKY
NÁM. 5 KVĚTNA 2, ROZTOKY
IČO: 00241610

AKCE:
NOVÝ OBJEKT TĚLOCVIČNY ZÁKLADNÍ ŠKOLY ROZTOKY - ŽALOV
parc.č. 2990/9, 2994/2, k.ú. ŽALOV (bývalá CIHELNA)
ROZTOKY

PROJEKTOVÝ STUPEŇ:
DOKUMENTACE PRO VYDÁNÍ SPOLEČNÉHO POVOLENÍ

HIP:	ING. PAVEL BEJČEK		DATUM:	12/2019
ZODPOVĚDNÝ PROJEKTANT:	ING. MARTIN HOVORKA		ZAKÁZKA Č.	03/2019
VYPRACOVAL:	ING. ALEXANDR ULMA		MĚŘÍTKO:	
PROFESE: ÚSTŘEDNÍ VYTÁPĚNÍ		ČÁST: D.1.4c	ČÍSLO PARÉ:	
VÝKRES: PŮDORYS 1.NP		Č.V.: D.1.14c	03	