


DETAIL - VÝVOD Z UZEMŇOVACÍ SOUSTAVY PRO PŘIPOJENÍ HOP-PA

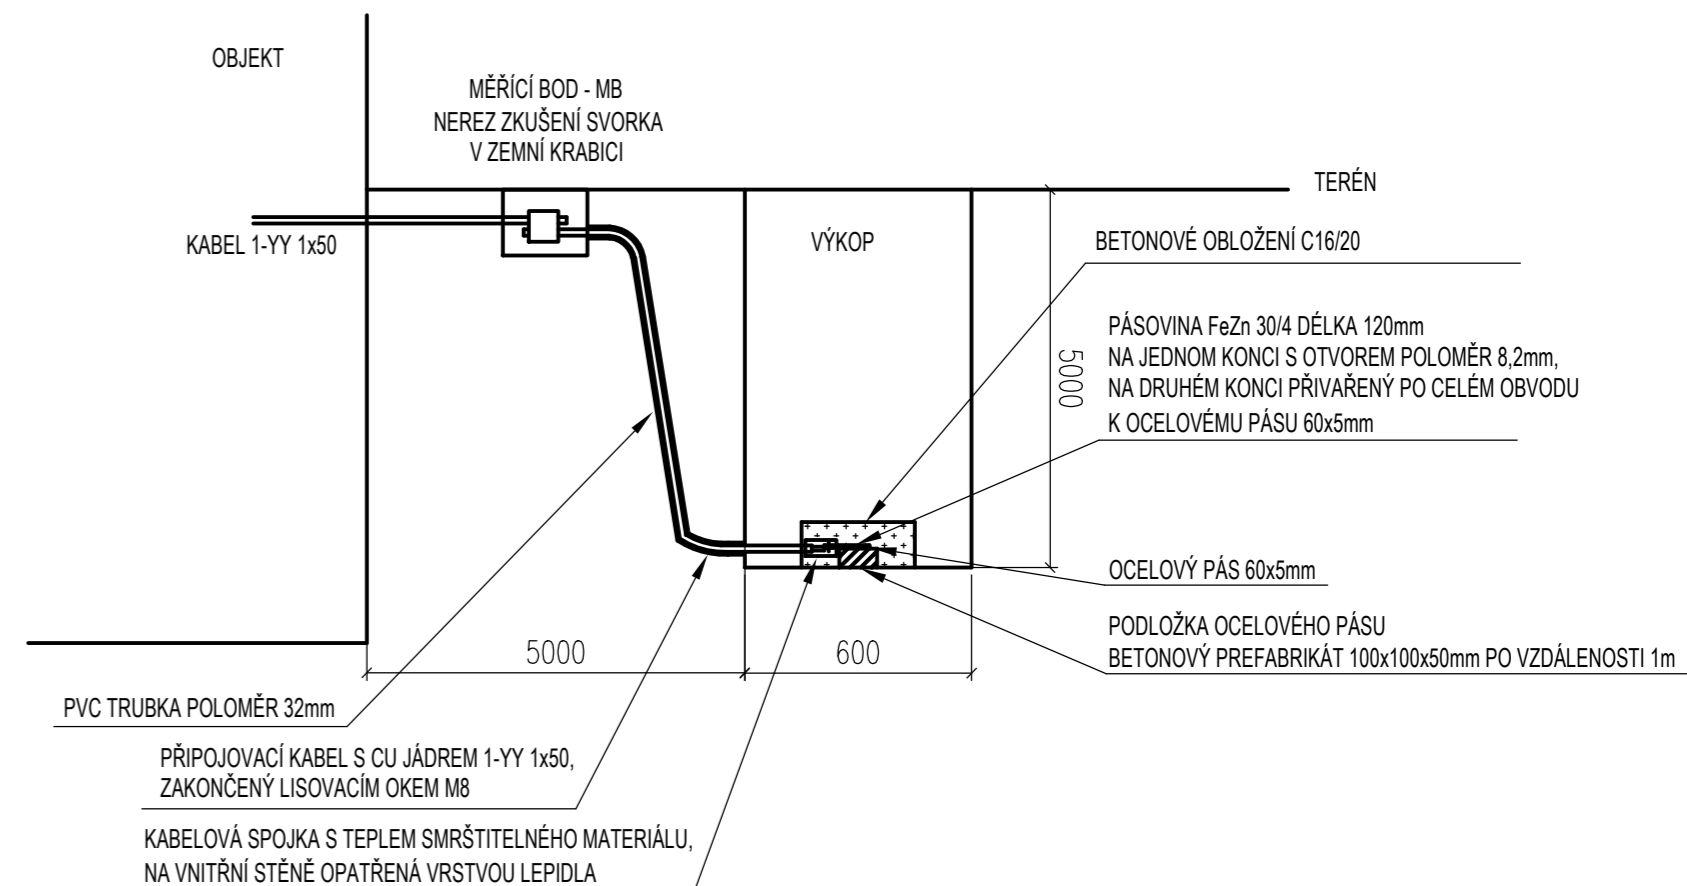

GP, HIP:	PROJEKTOVÁ KANCELÁŘ BEJČEK BIZDRA DVOŘÁK ROKYŠANOVÁ 30 PRAHA 3, 130 00 TEL: 271 772 639 FAX: 222 590 945 EMAIL: bbd@bbd.cz HTTP: www.bbd.cz IČO: 26149788 DIČ: CZ-26149788	KOOPERANT:	bel BEDNÁŘ elektro projekty 604 665 735 604 361 655 elektro.bednar@seznam.cz	AUTORIZAČNÍ RAZÍTKO:
INVESTOR:	 MĚSTO ROZTOKY NÁM. 5 KVĚTNA 2, ROZTOKY IČO: 00241610			
AKCE:	NOVÝ OBJEKT TĚLOCVIČNY ZÁKLADNÍ ŠKOLY ROZTOKY - ŽALOV parc.č. 2990/9, 2994/2, k.ú. ŽALOV (bývalá CIHELNA) ROZTOKY			
PROJEKTOVÝ STUPEŇ:	DOKUMENTACE PRO VYDÁNÍ SPOLEČNÉHO POVOLENÍ			
HIP:	ING. PAVEL BEJČEK	DATUM:	12/2019	
ZODPOVĚDNÝ PROJEKTANT:	JAROMÍR BEDNÁŘ	ZAKÁZKA Č.:	03/2019	
VYPRACOVAL:	BLANKA HAVELKOVÁ	MĚŘÍTKO:	1:100	
PROFESÉ:	SILNOPROUDÁ ELEKTROTECHNIKA	ČÁST:	D.1.4 d	
VÝKRES:	ZEMNÍ SOUSTAVA	Č.V.:	05	
		ČÍSLO PARÉ:		