



# Regulátor a plynoměr na přípoje v pilíři

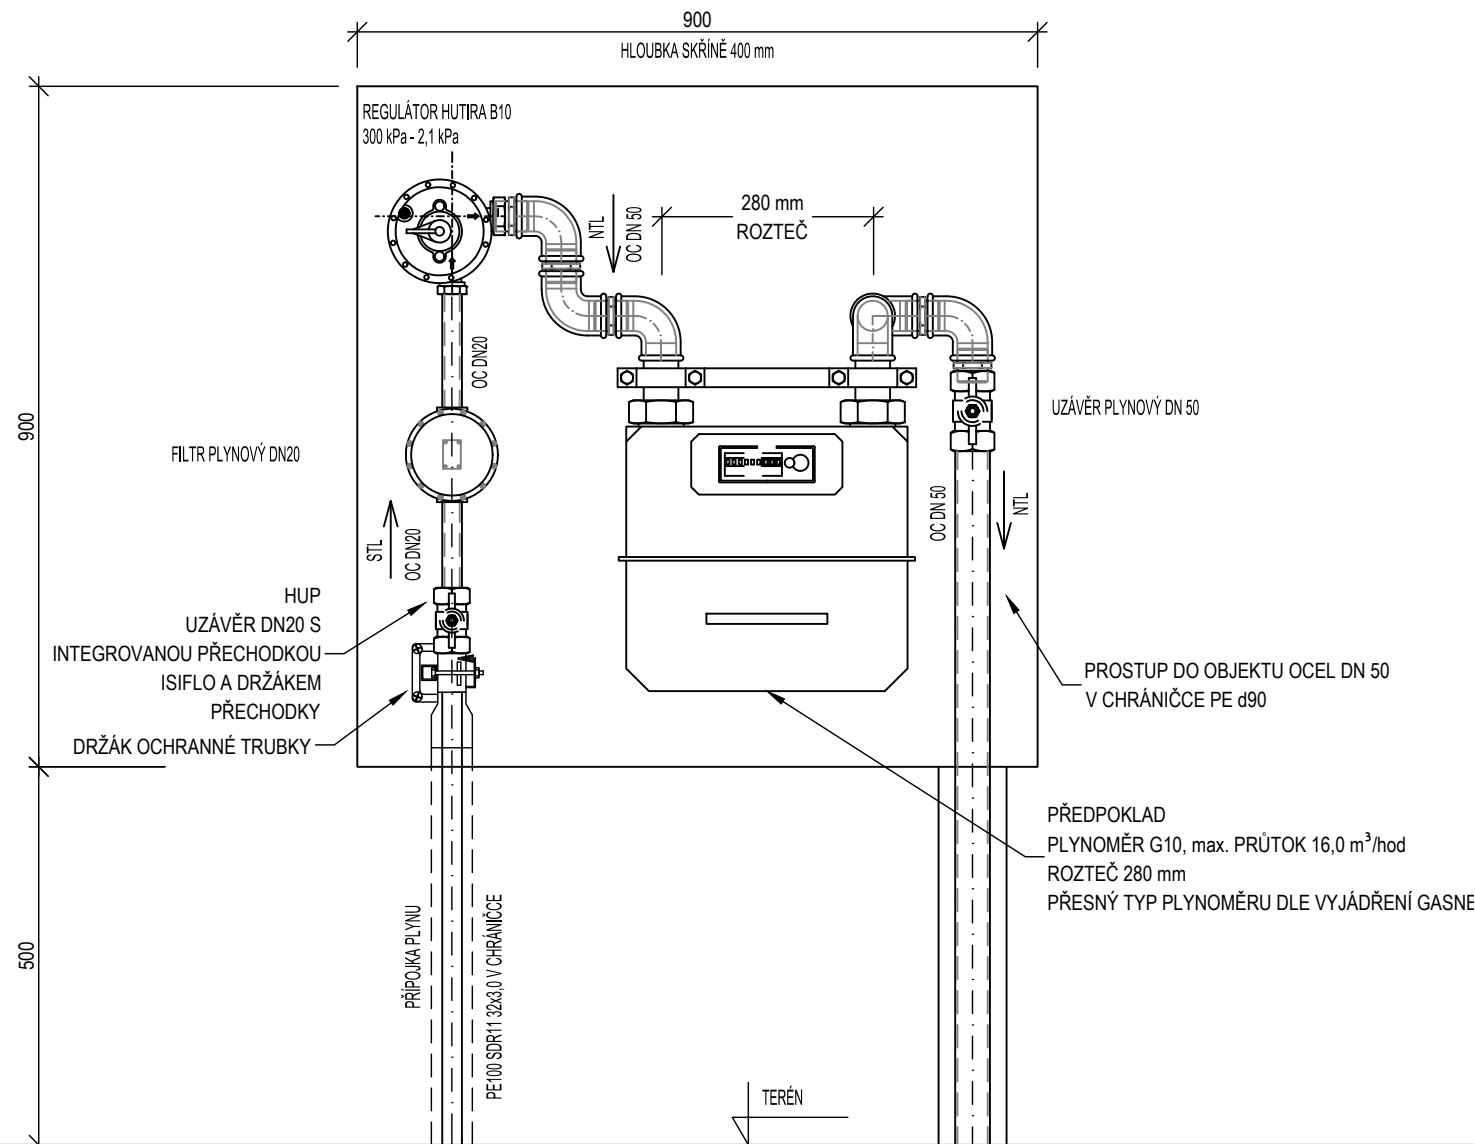

Souřadnicový systém S-JTSK  
 Výškový systém B.p.v.  
 ±0.000 = 262,800 m.n.m.

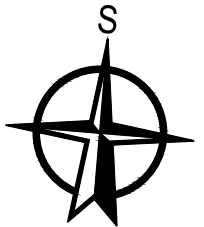

GP, HIP:	PROJEKTOVÁ KANCELÁŘ BEJČEK BIZDRA DVOŘÁK ROKYCANOVA 30 PRAHA 3, 130 00 TEL: 271 772 639 FAX: 222 590 945 EMAIL: bbd@bbd.cz HTTP: www.bbd.cz IČO: 26149788 DIČ: CZ-26149788	KOOPERANT:	AUTORIZAČNÍ RAZÍTKO:
INVESTOR:		MĚSTO ROZTOKY NÁM. 5 KVĚTNA 2, ROZTOKY IČO: 00241610	
AKCE:	NOVÝ OBJEKT TĚLOCVIČNY ZÁKLADNÍ ŠKOLY ROZTOKY - ŽALOV parc.č. 2990/9, 2994/2, k.ú. ŽALOV (bývalá CIHELNA) ROZTOKY U PRAHY		
PROJEKTOVÝ STUPĚŇ: DOKUMENTACE PRO VYDÁNÍ SPOLEČNÉHO POVOLENÍ			
HIP:	ING. PAVEL BEJČEK	DATUM:	12/2019
ZODPOVĚDNÝ PROJEKTANT:	ING. PAVEL JAKUBŮ	ZAKÁZKA Č.:	03/2019
VYPRACOVAL:	ING. PAVEL JAKUBŮ	MĚŘÍTKO:	1 : 25
PROFESE:	PLYNOVÁ ZAŘÍZENÍ	ČÁST:	D.1.4f
VÝKRES:	VÝKRES PLYNOMĚRNÉHO PILÍŘE	Č.V.:	D.1.4f.03
		ČÍSLO PARÉ:	