


POHLED NA TYPICKÉ POLE OPLOCENÍ

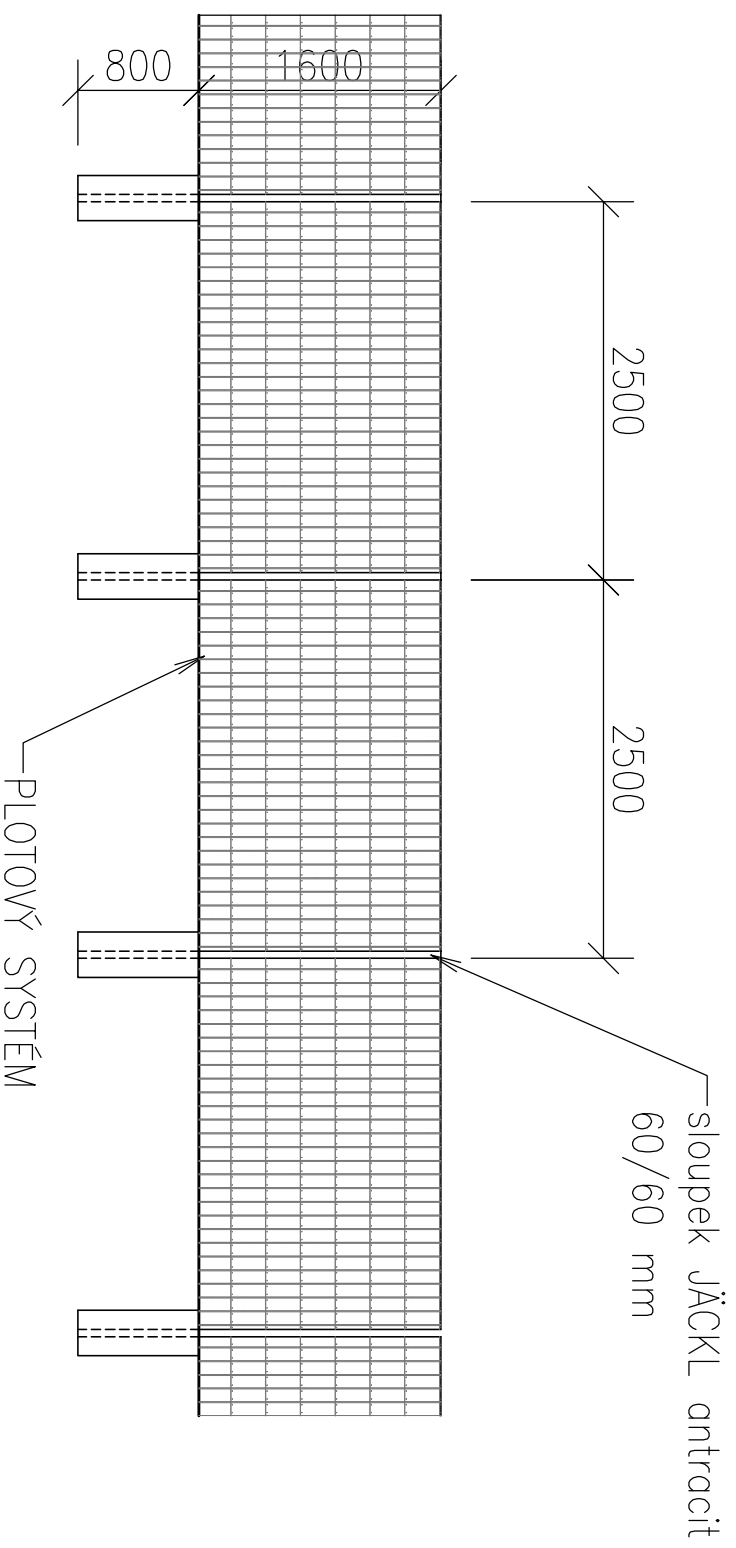

POZNÁMKA:

Oplocení je tvořeno ocelovými sloupky JÄCKL 60 x 60 mm v kroku 2,5 m, žárově zinkovanými s plastovou čepičkou.


Pletivo je navrženo pozinkované výšky 1,6 m, barvy tmavě šedé RAL 7016

Plotové panely jsou vyrobeny z ocelových drátů vodorovných 2x6 mm a svislých 5 mm, šířka panelu 2500 mm. Plotový panel má vždy dva vodorovné dráty. Svislé dráty přesahují v horní části o 30 mm. Panely jsou povrchově upraveny lakováním, barva RAL 7016 barva tmavě šedá .

Kotvení ocelových sloupků bude provedeno do děr o průměru 300mm, která musí být provedena do nezámrzné hloubky, kde budou zafixovány betonem C25/30–XC4–XF1.

CELKOVÁ DÉLKA OPLOCENÍ JE 29,4m



GP, HP: PROJEKTOVÁ KANCELÁŘ BEJČEK BIZDRA DVORÁK ROZTOČKOVÁ 30 PRAHA 3, 130 00 TEL: 271 772 639 FAX: 222 590 945 EMAIL: bbd@bd.cz HTTP: www.bbd.cz IČO: 26149788 DIČ: CZ-26149788		Projekt "Výstavba nového objektu ZŠ Roztoky" CZ.06.2.67/0.0./0.0/16_066/0006146 je spolufinancován Evropskou unií		KOOPERANT:
INVESTOR:  MĚSTO ROZTOKY NÁM. 5 KVĚTNA 2, ROZTOKY IČO: 00241610		Evropská unie Ministerstvo pro místní rozvoj ČR Evropská unie Evropský sociální fond Integrovaný regionální operační program		
AKCE: NOVÝ OBJEKT TĚLOCVIČNÝ ZÁKLADNÍ ŠKOLY ROZTOKY - ŽALOV parc.č. 2990/9, 2994/2, k.ú. ŽALOV (bývalá CHELNA) ROZTOKY U PRAHY				
PROJEKTOVÝ STUPEŇ: DOKUMENTACE PRO VYDÁNÍ SPOLEČNĚHO POVOLENÍ				
HP:	ING. PAVEL BEJČEK	DATUM:	12/2019	
ZODPOVĚDNÝ PROJEKTANT:	ING. MICHAL MAJNALD	ZAKÁZKA Č.	03/2019	
VYPRACOVAL:	ING. MICHAL MAJNALD	MĚŘÍTKO:		
PROFESE:	OPLOCENÍ		ČÁST:	ČÍSLO PARĚ:
VÝKRES:	VÝKRES TYPICKÉHO POLE OPLOCENÍ- PLOTOVÉ DÍLCE BEZ PODEZDÍVKY		Č.V.:	
			D.1.6.4	