


POHLED NA TYPICKÉ POLE OPLOCENÍ

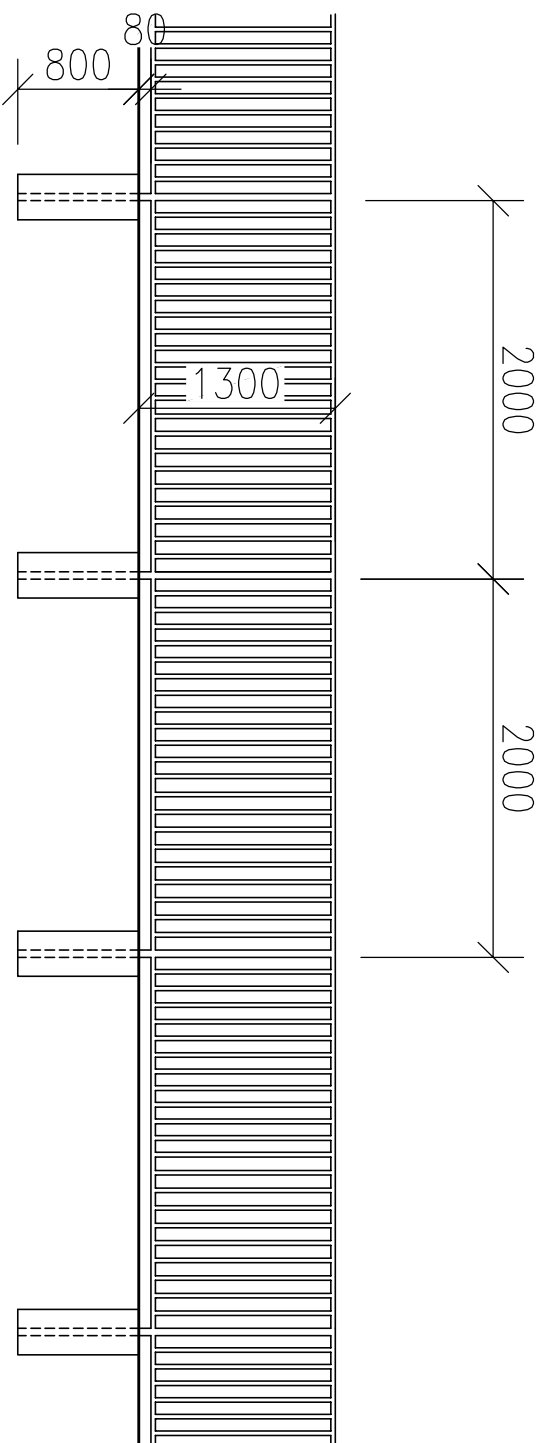

POZNÁMKA:

Ocelové oplocení výšky 1300 mm, sloupky JACL 50/30 mm v kroku 2 m, osadit před betonáží patek min. do hloubky 0,6 m. Patky prof. 300 mm se spodní hranou do hloubky 800 mm pod upraveným terénem, z betonu C25/30–XC2. Výplň oplocení ocelová pásovina 50/15 mm a 120 mm, zabroušené hrany.


Povrchová úprava – zinkováno šopováním a lakování v barevném odstínu RAL 7016 pro třídu korozní agresivity prostředí C3.

CELKOVÁ DÉLKA OPLOCENÍ JE 78,14m

VSTUPNÍ BRANKY – VIZ. PŘÍLOHA Č.1

VJEZDOVÁ POSUVNÁ BRÁNA – VIZ. PŘÍLOHA Č.2



GP, HP: PROJEKTOVÁ KANCELÁŘ BEJČEK BIZDRA DVORÁK ROKYCANOVA 30 PRAHA 5, 150 00 TEL: 271 772 639 FAX: 222 590 945 EMAIL: bbd@bd.cz HTTP: www.bbd.cz IČO: 26149788 DIČ: CZ-26149788		Projekt "Výstavba nového objektu ZŠ Roztoky" CZ.06.2.67/0.0./0.0/16_066/0006146 je spolufinancován Evropskou unií		KOOPERANT:	
INVESTOR:  MĚSTO ROZTOKY NÁM. 5 KVĚTNA 2, ROZTOKY IČO: 00241610		Evropská unie Evropský sociální fond Integrovaný regionální operační program			
AKCE: NOVÝ OBJEKT TĚLOCVIČNÝ ZÁKLADNÍ ŠKOLY ROZTOKY - ŽALOV parc.č. 2990/9, 2994/2, k.ú. ŽALOV (bývalá CHELMA) ROZTOKY U PRAHY		MINISTERSTVO PRO MÍSTNÍ ROZVOJ ČR			
PROJEKTOVÝ STUPEŇ: DOKUMENTACE PRO VYDÁNÍ SPOLEČNĚHO POVOLENÍ					
HP:	ING. PAVEL BEJČEK	DATUM:	12/2019		
ZODPOVĚDNÝ PROJEKTANT:	ING. MICHAL MAJNALD	ZAKÁZKA Č.	03/2019		
VYPRACOVAL:	ING. MICHAL MAJNALD	MĚŘÍTKO:			
PROFESE:	OPLOCENÍ		ČÁST:	ČÍSLO PARÉ:	
VÝKRES:	VÝKRES TYPICKÉHO POLE OPLOCENÍ- OCELOVÉ OPLOCENÍ BEZ PODEZDÍVKY		Č.V.:	D.1.6	
			D.1.6.5		