



## PŮDORYS

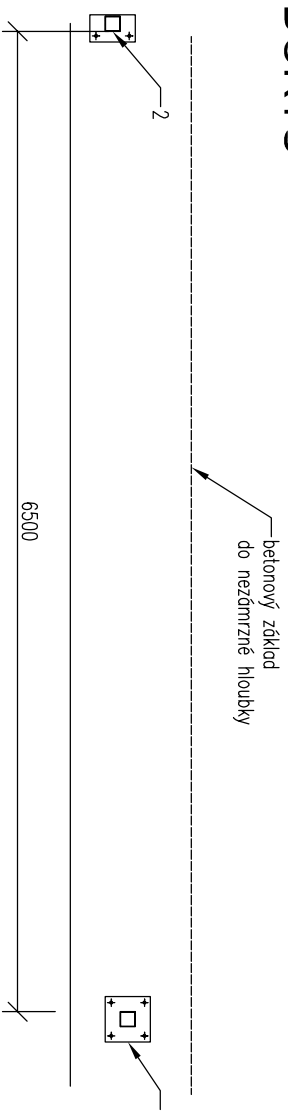

## POHLED - OCELOVÉ PRVKY

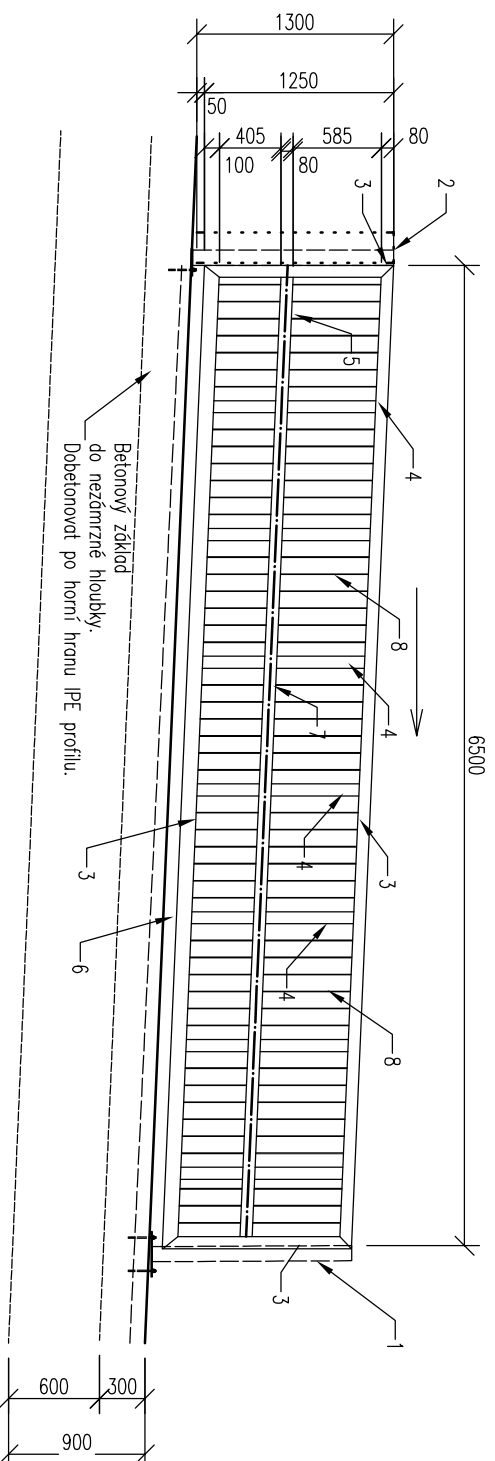

### PRVKY:

- 1 – NOSNÝ OCELOVÝ SLOUPEK VEDENÍ TO 100/100/3 mm. NA SLOUPKU BUDOU UMÍSTĚNY VODÍČI ROLNY, POHON, SIGNALIZAČNÍ MAJÁK A BEZPEČNOSTNÍ FOTOBUIŤKA. KABELOVÉ SVODY UMÍSTIT DO CHRÁNIČKY A VÝSTIT V MÍSTĚ NOSNÉHO SLOUPKU VEDENÍ. KOTVENÍ DESKA P10 300/300 mm, KOTVENÁ 4\* ZAVITOVÁ TÝČ Ř14 mm (2\* MATICE, PODLOŽKA), VLEPENO POMOCÍ HILTI HIT HY 150, DO HLUBKY 150 mm.
- 2 – DORAŽOVÝ SLOUPEK 100/100/3 mm. KOTVENÍ DESKA P10 180/300 mm, KOTVENÁ 2\* ZAVITOVÁ TÝČ Ř14 mm (2\* MATICE, PODLOŽKA), VLEPENO POMOCÍ HILTI HIT HY 150, DO HLUBKY 150 mm.
- 3 – RAM POSUVNÝCH VRAT TO 80/60/3 mm, SPODNÍ NOSNÍK TO 100/60/3 mm.
- 4 – SVISLÝ SLOUPEK TO 80/60/3 mm.
- 5 – PŘÍČNÍK TO 80/60/3 mm.
- 6 – OCELOVÝ NOSNÍK IPE 100 mm, S NAVARĚNÝM ÚHELNIKEM L25/4 mm. OCELOVÝ NOSNÍK IPE ZABETONOVAT PO HORNÍ HRANU.
- 7 – OCELOVÁ HŘEBENOVKA.
- 8 – OCELOVÁ PÁSOVINA 50/15 mm

POČET: 1 ks.

UMÍSTĚNÍ: POSUVNÁ BRÁNA V OPLOCENÍ

### POZNÁMKA:

- POUKROVÁ ÚPRAVA OCELOVÝCH PRVKŮ – ŽÁROVĚ ZINKOVÁNY + OPATŘENY OCHRANNÝMI NÁTĚRY.
- PŘED VÝROBU ZAMĚČNICKÝCH KONSTRUKCÍ BUDE PROVEDENO ZAMĚŘENÍ PŘÍMO NA STAVĚ.
- BUDE ZPRACOVÁNA VÝROBNÍ DOKUMENTACE ODSOUHLAŠENÁ INVESTOŘEM.
- DIMENZE SPOJOVACÍCH A KOTEVNÍCH PRVKŮ SOUČÁSTI DODAVATELSKÉ DOKUMENTACE.
- DEFINITIVNÍ BAREVNÉ ODSŤINY BUDOU UPŘESNĚNY V PRŮBĚHU REALIZACE STAVBY.

## PŘÍLOHA Č.2 - VJEZDOVÁ POSUVNÁ BRÁNA