


## detail - "japonská" zahrada

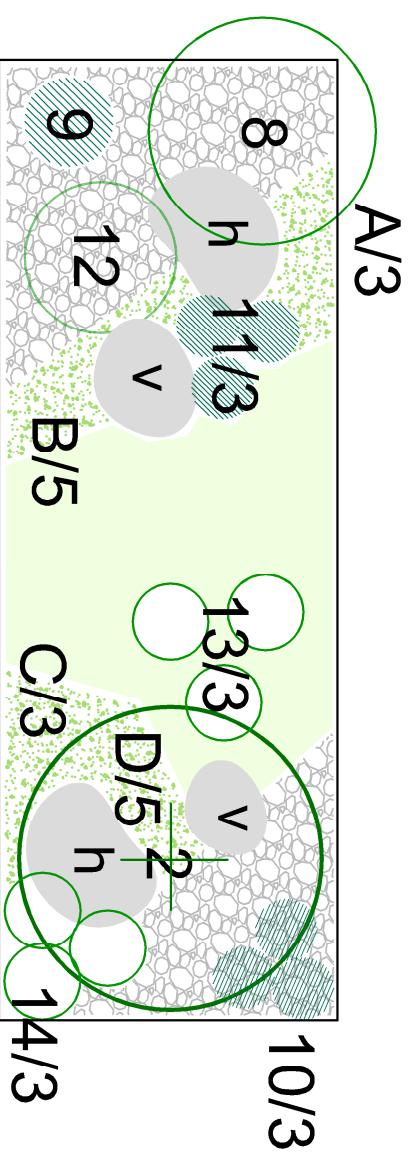

### LEGENDA

- STROMY
- KEŘE LISTNATÉ
- KEŘE JEHLIČNATÉ
- TRVALKY A OKRASNÉ TRAVINY
- KAMENY HORIZONTÁLNÍ A VERTIKÁLNÍ
- DROBNÝ BILÝ ŠTĚRK
- dřeviny
- 2 ACER PALMATUM "ATROPURPUREUM" - JAVOR DLANITÝ
- 8 MAGNOLIA KOBUS "STELLATA" - MAGNOLIE HVĚZDNATÁ
- 9 CHAMAECYPARIS OBTUSA "NANA GRACILIS" - CYPRÍSEK TUPOLISTÝ
- 10 PIMUS MUGO "MINI MOPS" - KLEČ HORSKÁ
- 11 JUNIPERUS HORIZONTALIS "PRINCE OF WALES" - JALOVEC VODDROVNÝ
- 12 CHAENOMELES JAPONICA - KDOLUOVEC JAPONSKÝ
- 13 RHODODENDRON JAPONICUM - JAPONSKÁ AZÁLKA
- 14 RHODODENDRON REPENS-HYBRID "SCARLET WONDER" - PĚNIŠNÍK PLAZIVÝ
- A ANEMONE JAPONICA - SASANKA JAPONSKÁ
- B HOSTA SP. - BOHYŠKA HYBRIDY
- C LIGULARIA PRZEWALSKI - POPELIVKA PRZEWALSKÉHO
- D WALDSTEINIA TERNATA - VALDSTEINIE TROJČETNÁ
- E PANICUM VIRGATUM - PROSO PRUTNATÉ
- F MISCANTHUS SINENSIS "GRACILLIMUS" - OZDOBNIICE ČÍNSKÁ

<b>GP, HIP:</b>  PROJEKTOVÁ KANCELÁŘ BEJČEK BIZDRA DVORÁK ROJKOVAŇOVA 30 PRAHA 3, 130 00 TEL: 271 772 639 FAX: 222 590 945 EMAIL: bbd@bbdcz IČO: 26149790 DIČ: CZ-26149798	<b>KOOPERANTI:</b>  ing. Jan Šteflíček Loudova 1019, 163 00 Praha 618 IČO: 14986655 tel.: 77812284 mol: janssteflick@seznam.cz	AJTORIZAČNÍ RAZÍTKO:
--	---	----------------------

INVESTOR: MĚSTO ROZTOKY  
 NÁM. 5 KVĚTNA 2, ROZTOKY  
 IČO: 00241610

AKCE: NOVÝ OBJEKT TĚLOCVIČNÝ ZÁKADNÍ ŠKOLY ROZTOKY – ŽALOV  
 parc.č. 2990/9, 2994/2, k.ú. ŽALOV (bývalá CIHELNA)  
 ROZTOKY

PROJEKTOVÝ STUPĚNÍ: DOKUMENTACE PRO VYDÁNÍ SPOLEČNÉHO POVOLENÍ

HIP: ING. PAVEL BEJČEK ZODPOVĚDNÝ PROJEKTANT: ING. MICHAL MAHWALD VYPRACOVA.: ING. JAN ŠTEFLÍČEK PROFESE: SADOVÉ ÚPRAVY VÝKRES: DETAIL JAPONSKÁ ZAHRADA	DATUM: 12/2019 ZAKÁZKA Č.: 03/2019 MĚŘÍTKO: 1:50 ČÍSLO PARÉ:	Č. V.: D.1.7.3
---	---	-------------------