


DESKA NAD 1.NP - TVAR
PŮDORYS 1:100

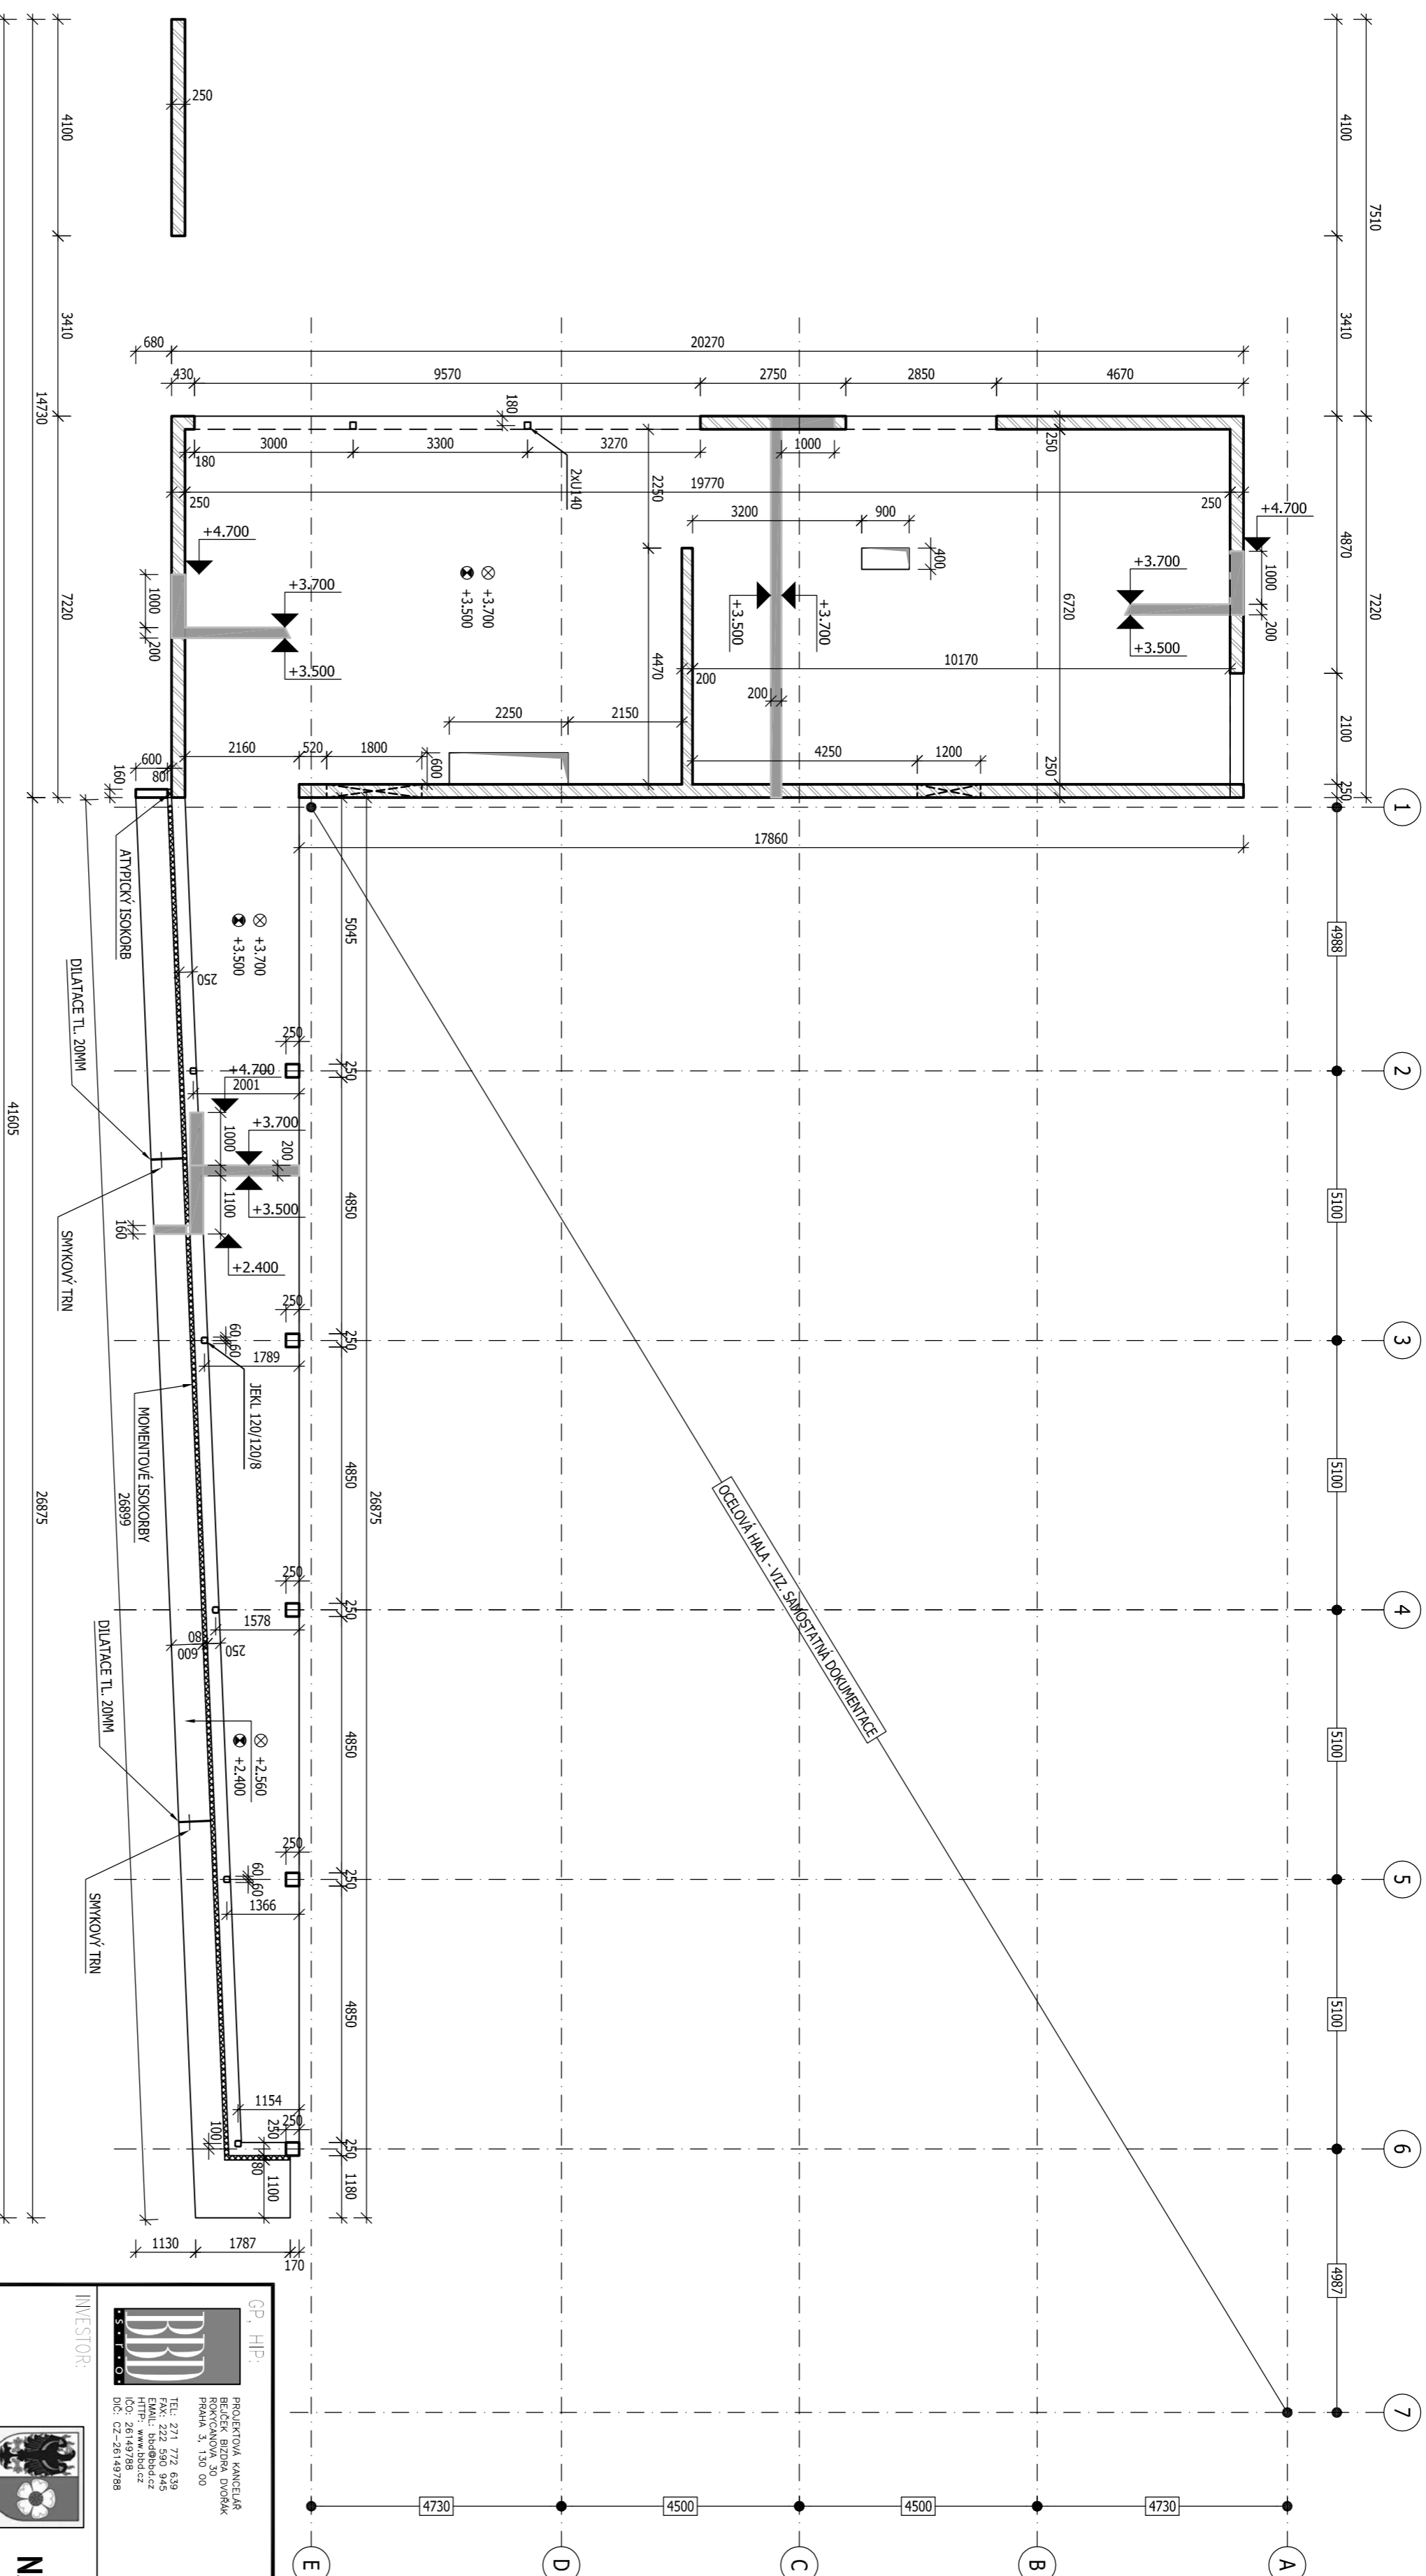

- Poznámky:**
- V případě neprovádění autorského dozoru neodíme za skutečné provedení díla IN SITU.
 - Prostudy sládit se stavební částí PD.
 - V místě prostupů výtuh rozstáhnout event. upálit.
 - Úprava pracovní spáry dle zvyklostí dodavatele (např. B-system).
 - Před betonáží vložit do bednění trubkování elektro dle projektu Elektro.
 - U pohledových betonů polohu pracovních spár, spar bednění a prvků vkladných do bednění nutno odsouhlasit architektem.
 - Při realizaci dodržet technologické předpisy speciálních prvků (Isokorty, smykové trny).
 - Nedílnou součástí výkresu je technická zpráva.

BETON STĚNY EXTERIÉR C25/30 - XC4-XF1
 BETON DESKA STĚNY C25/30 - XC1
 BETON MARKÝZA C25/30 - XC4 - XF1
 NÁRŮST PEVNOSTI BETONU
 NAVRŽENO DLE STŘEDNÍ (28 DN)
 ČSN EN 1992-1-1; ČSN EN 206+A1

⊗ HORNÍ HRANA KONSTRUKCE
 ⊙ SPODNÍ HRANA KONSTRUKCE

LEGENDA MATERIÁLŮ:

- BETONOVÉ KONSTRUKCE
- TVÁRNICE ZB TL. 250MM A 200MM

<p>GP - HP PROJEKTOVÁ KANCELÁŘ BEJČEK BŘEJČEK DOBŘEK PRŮM. 3, 130 00 TEL: 271 772 639 FAX: 271 772 639 E-MAIL: info@bbd.cz WWW: www.bbd.cz IČO: CZ-28149798</p>		<p>KOOPERANTI: ING. PAVEL DOLEŽAL V ZÁKOUTÍ 330 BRĚHY 535 01 TEL: 776 605 951 E-MAIL: dolezpavel@ic.cz IČO: CZ907283112</p>		<p>AUTORIZAČNÍ RAZÍTKO: MĚSTO ROZTOKY NÁM. 5 KVĚTNA 2, ROZTOKY IČO: 00241610</p>	
<p>INVESTOR: MĚSTO ROZTOKY NÁM. 5 KVĚTNA 2, ROZTOKY IČO: 00241610</p>					
<p>PROJEKTOVÝ STUPEŇ: DOKUMENTACE PRO VYDÁNÍ SPOLEČNĚHO POVOLENÍ</p>					
HP:	ING. PAVEL BEJČEK	DATA:	12/2019		
ZODPOVĚDNÝ PROJEKTANT:	ING. PAVEL DOLEŽAL	ZÁKAZNÍ Č.	03/2019		
VYPRACOVÁL:	ING. PAVEL DOLEŽAL	MĚŘITVO:	1:100		
PROJESE:		ČÁST:	D1.2a		
STATICKÉ ŘEŠENÍ NOSNÝCH KONSTRUKCÍ		ČÍSLO PÁRE:	D1.2a-03		
VYKRES:			D1.2a-03		