


LEGENDA MÍSTNOSTÍ:

MÍSTNOST		
OZN.	NÁZEV	(m <sup>2</sup> )
1.01	ZÁDVEŘÍ	6.65
1.02	HALA	129.63
1.03	VÝTAH	3.70
1.04	SCHODIŠTĚ	17.05
1.05	ÚKLIDOVÁ KOMORA	1.79
1.06	WC CHLAPCI	10.39
1.07	WC INVALIDE	4.23
1.08	WC DĚVČKY	8.57
1.09	BUFET	9.05



SOUČÁST PROJEKTU ZÁKLADNÍ ŠKOLY

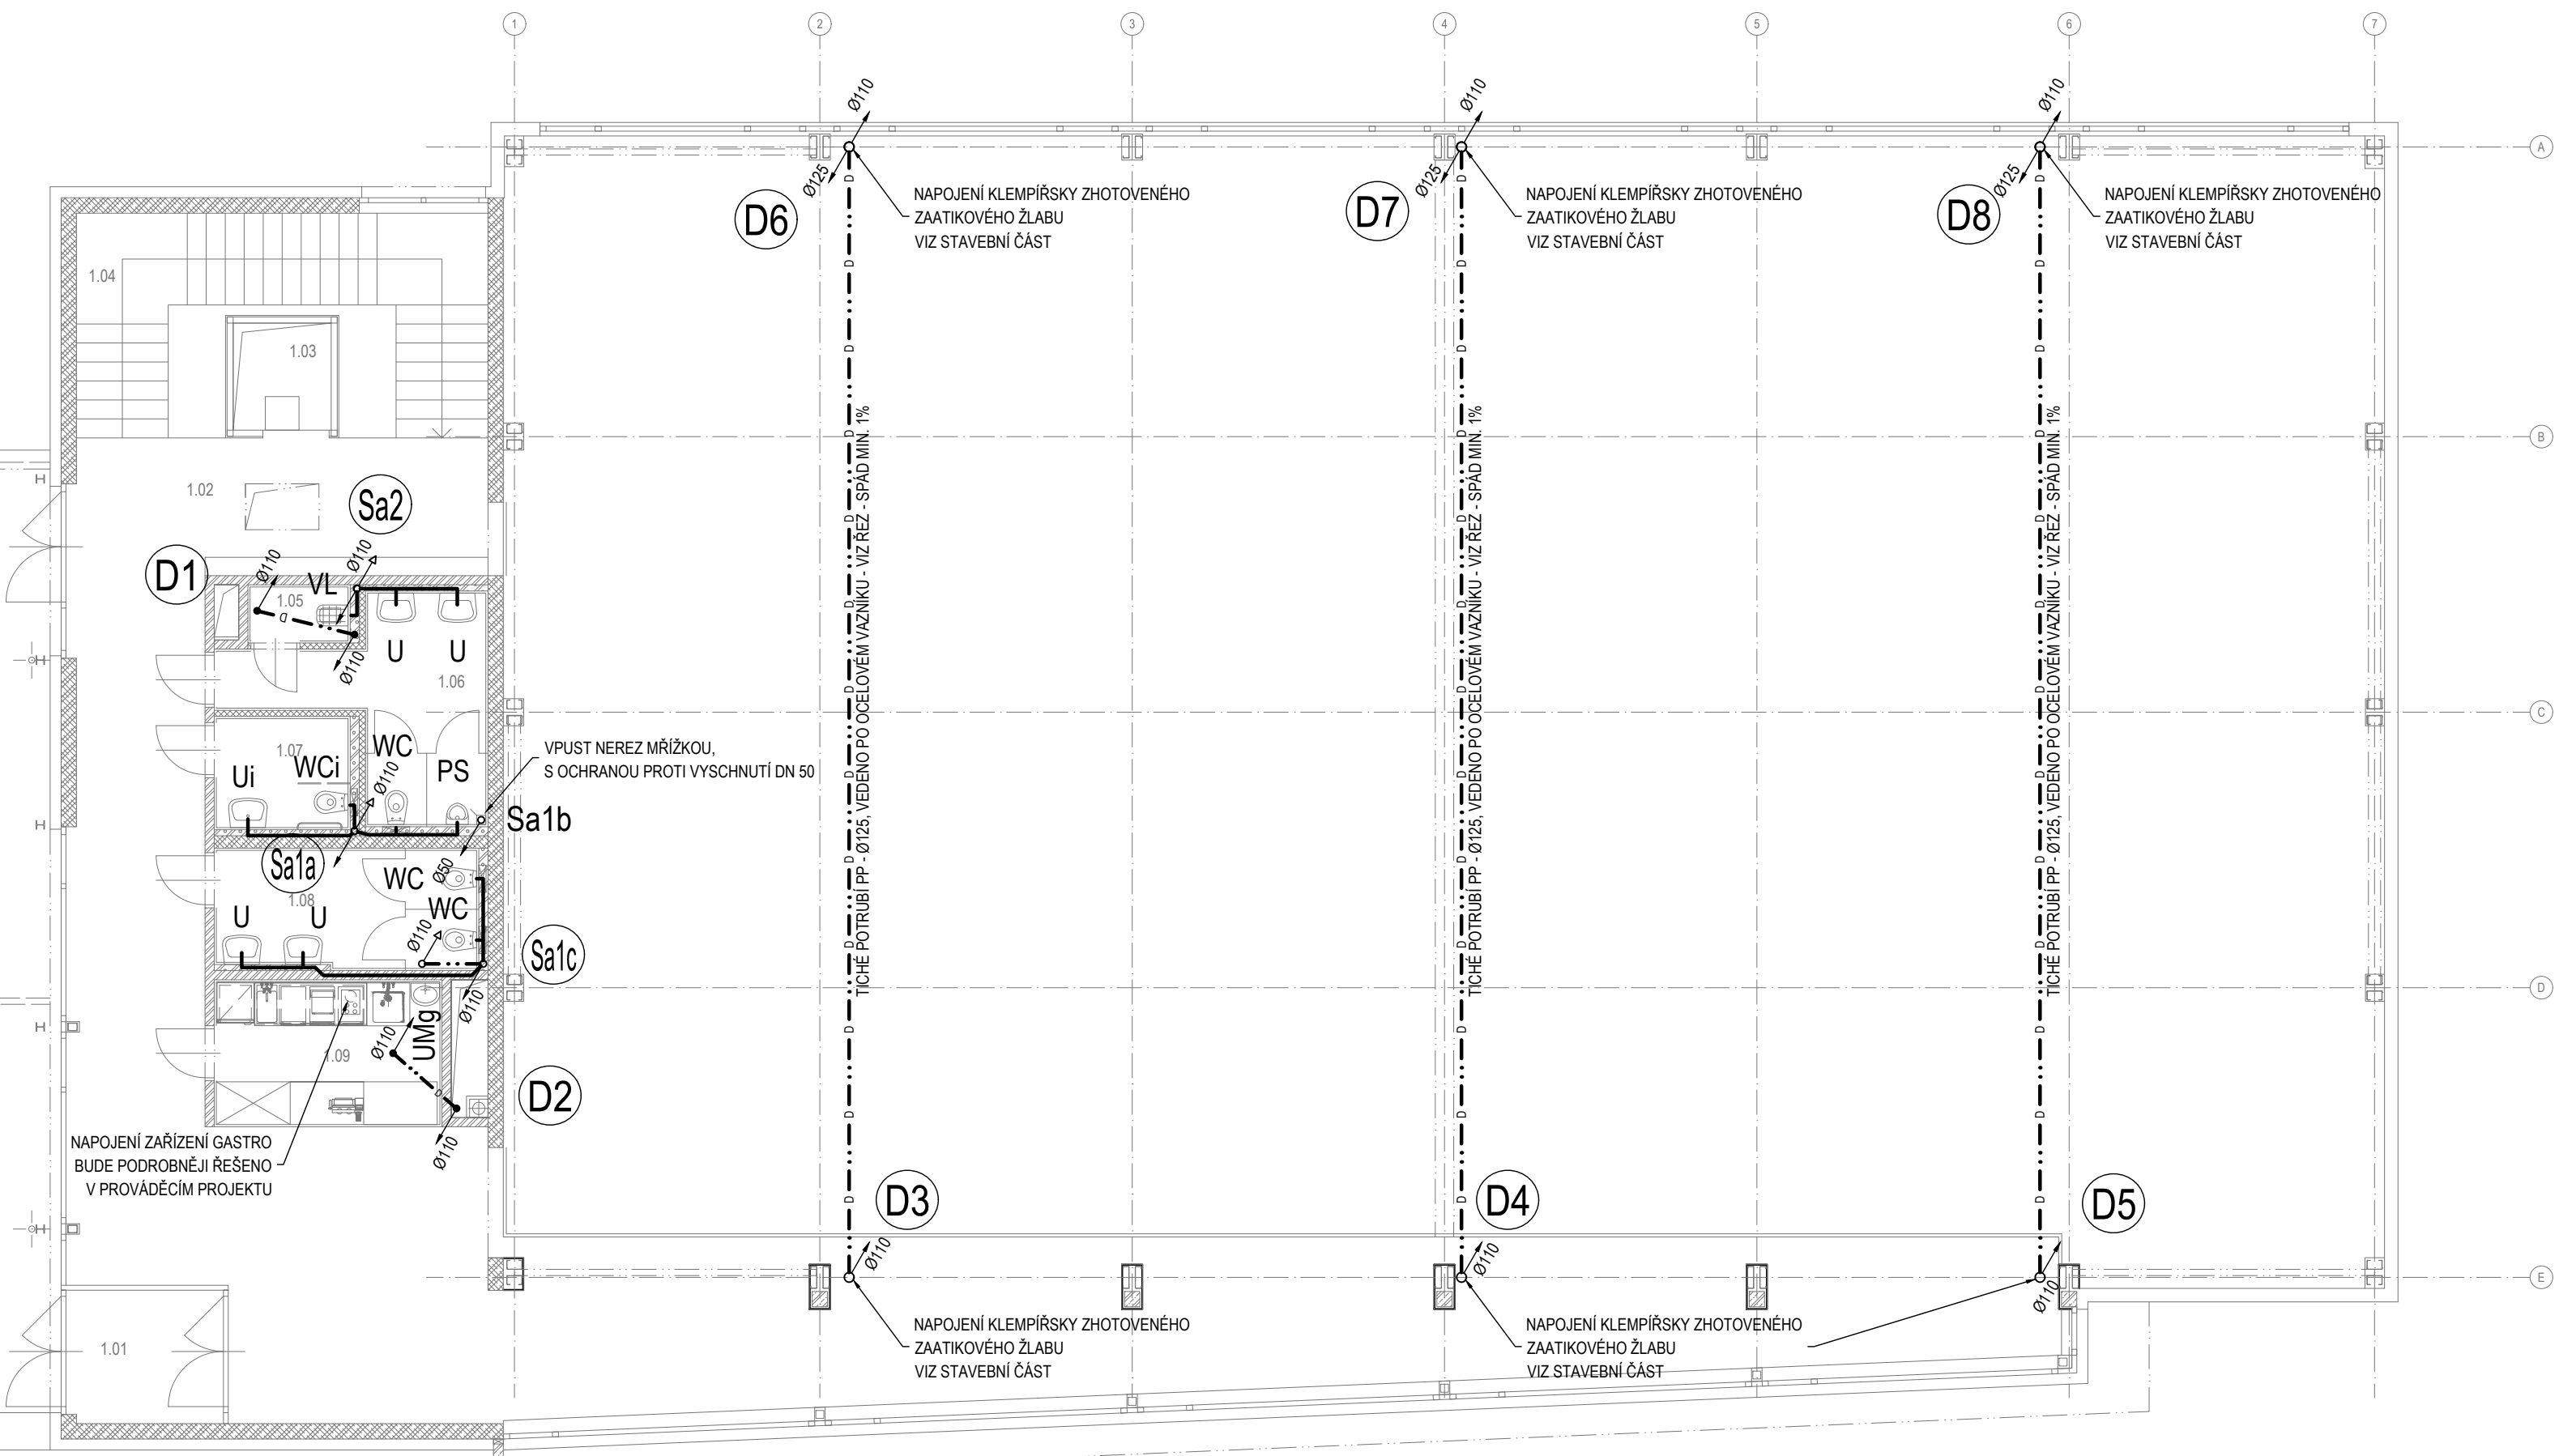

Legenda zařizovacích předmětů

Označení	Popis
U	Umyvadlo keramické nástěnné 60 cm, kryt sifonu keramický, sifon plastový umyvadlový, baterie stojánková směšovací páková, 2 x rohový ventil 1/2" - 3/8", ve sprchách šaten jedno umyvadlo osadit níže. Nástěnný zásobník na mydlo a papírové utěrky vždy pro dvojnásobné umyvadlo.
Ui	Umyvadlo invalidní nástěnné, sifon pro invalidní umyvadlo nerez, baterie stojánková pro invalidní umyvadlo směšovací, 2 x rohový ventil 1/2" - 3/8". Nástěnný zásobník a mydlo a na papírové utěrky.
UMg	Umyvátko nástěnné keramické cca 46 cm (gastroprovaz), baterie automatická směšovací s radarovým ovládním - stojánková, 2 x rohový ventil 1/2" - 3/8", sifon nerezový trubkový umyvadlový
WC	Klozet závěsný keramický, výška osazení standardní, podomítková splachovací nádržka, prkénko bílé s protibakteriální úpravou
WCi	Klozet závěsný keramický invalidní, výška osazení 50 cm, podomítková splachovací nádržka, prkénko bílé s protibakteriální úpravou, oddálené pneumatické splachování, pevné a sklopné madlo - nerezové
PS	Pisoár keramický nástěnný, se skrytým sifonem, s integrovaným radarovým splachováním 24 V, trafo 230 V / 24 V umístit v podhledu. Jeden pisoár v šatnách instalovat do snížené výšky.
SK	Sprchový kout vytvořený stavebně - viz stavební část - odtokový žlábek s nerezovým krytem se štrbinou, s uzamčením proti odcození, baterie s tlačným ventilem s nastavením doby toku, s možností nastavení teploty vody, sprchový set v provedení podomítkovém antivandal, s pevnou sprchovou hlavici. Zásobník na mydlo vždy pro 2 sprchy.
SKI	Sprchový kout (pro invalidy) vytvořený stavebně - viz stavební část - odtokový žlábek s nerezovým krytem se štrbinou, s uzamčením proti odcození, baterie směšovací páková podomítková s přepínáním pevná / ruční sprcha, pevná sprchová hlavice a ruční sprchová hlavice s podomítkovým připojením. Sklopné sedátko, zásobník na mydlo.

Legenda

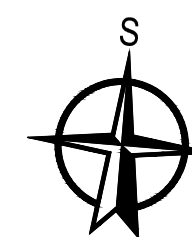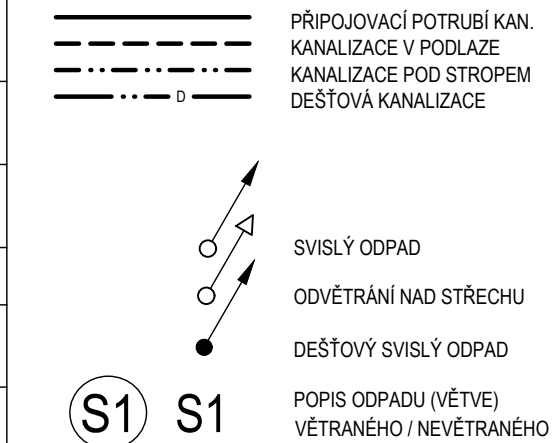

Souřadnicový systém S-JTSK  
 Výškový systém B.p.v.  
 ±0.000 = 262,800 m.n.m.

GP, HIP: PROJEKTOVÁ KANCELÁŘ BEJČEK BIZDRA DVORÁK ROKYCANOVÁ 30 PRAHA 3, 130 00 TEL: 271 772 639 FAX: 222 590 945 EMAIL: bbb@bbb.cz HTTP: www.bbb.cz IČO: 26149788 DIČ: CZ-26149788	KOOPERANT: Ing. Pavel Jakubů, Heleny Mallové 11, 169 00, Praha 6 Tel.: +420 233 081 981, www.vodopro.cz, IČO 727 57 442 email: vodopro@vodopro.cz	AUTORIZAČNÍ RAZÍTKO:	
INVESTOR: <b>MĚSTO ROZTOKY</b> NÁM. 5 KVĚTNA 2, ROZTOKY IČO: 00241610			
AKCE: <b>NOVÝ OBJEKT TĚLOCVIČNY ZÁKLADNÍ ŠKOLY ROZTOKY - ŽALOV</b> parc.č. 2990/9, 2994/2, k.ú. ŽALOV (bývalá CIHELNA) ROZTOKY U PRAHY			
PROJEKTOVÝ STUPEŇ: <b>DOKUMENTACE PRO VYDÁNÍ SPOLEČNÉHO POVOLENÍ</b>			
HIP:	ING. PAVEL BEJČEK	DATUM:	12/2019
ZODPOVĚDNÝ PROJEKTANT:	ING. PAVEL JAKUBŮ	ZAKÁZKA Č.	03/2019
VYPRACOVAL:	ING. PAVEL JAKUBŮ	MĚŘÍTKO:	1 : 100
PROFESE:	<b>ZTI - DOMOVNÍ VODOVOD A KANALIZACE</b>	ČÁST:	<b>D.1.4a</b>
VÝKRES:	<b>KANALIZACE - PŮDORYS 1.NP</b>	Č.V.:	<b>D.1.4a.06</b>
		ČÍSLO PARÉ:	