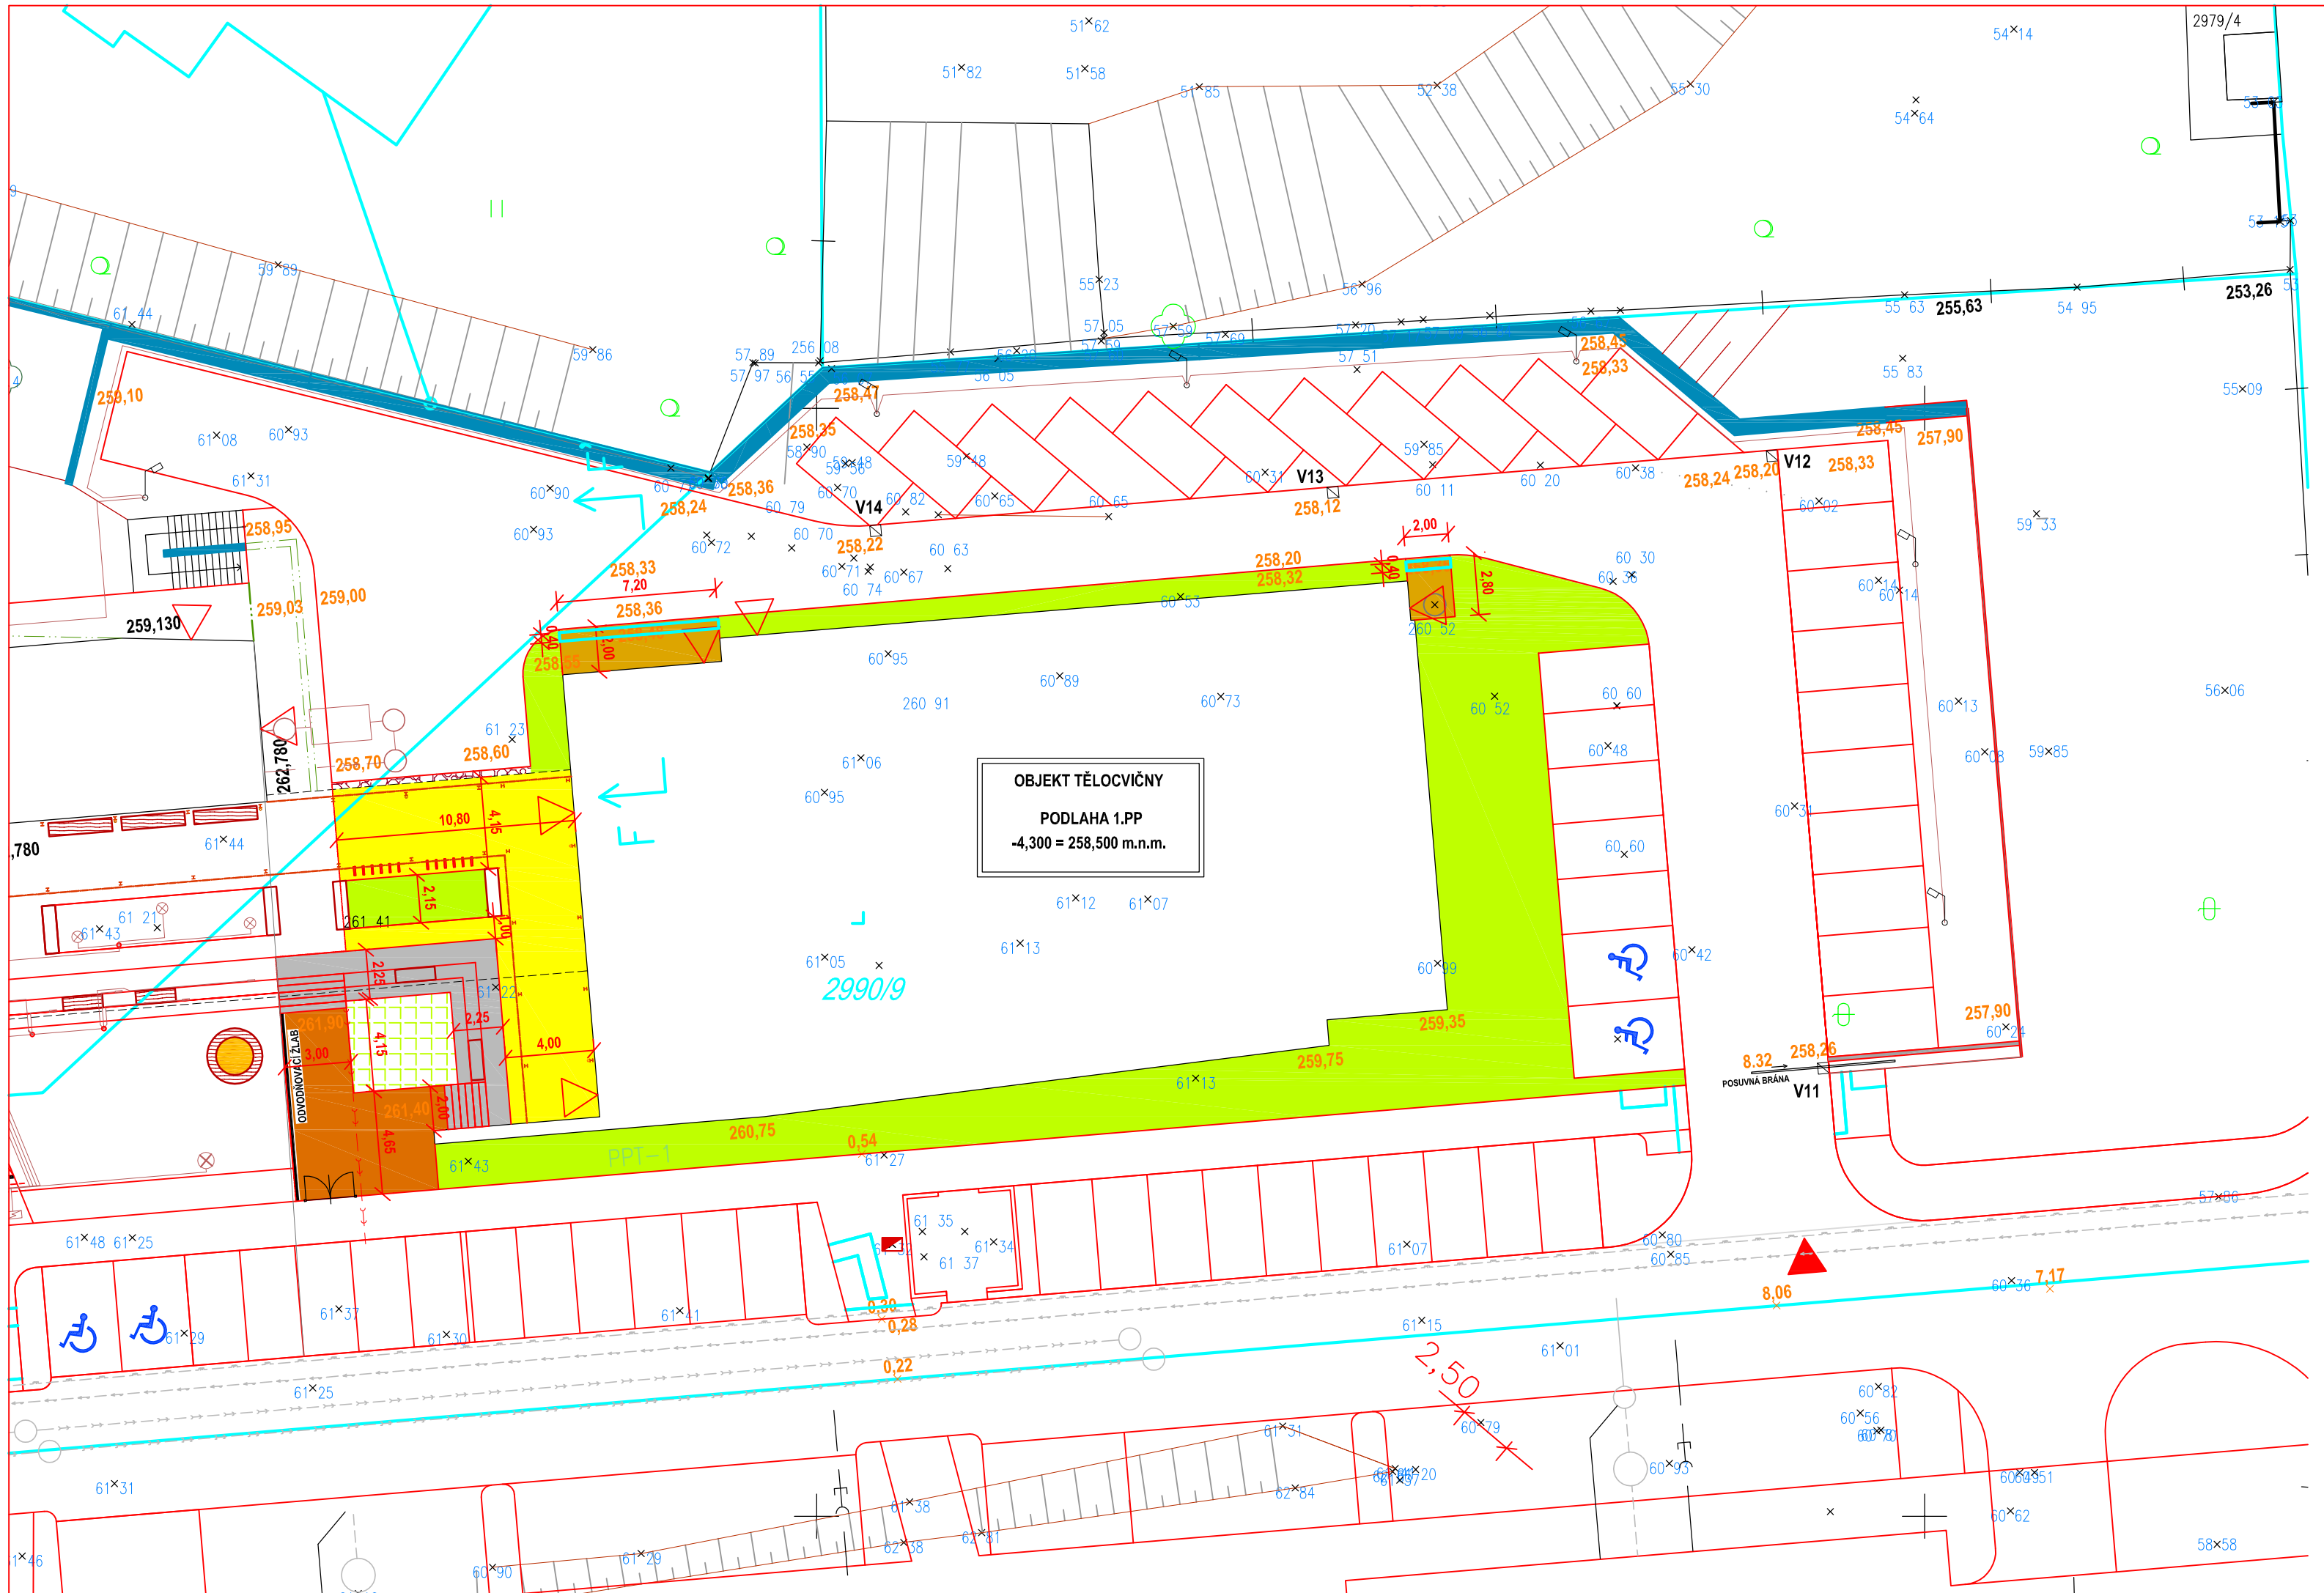

LEGENDA ČAR

- NAVRHOVANÉ HRANY
- OSA KOMUNIKACE
- HRANICE KN
- NOVÉ BUDOVY
- SLEPECKÁ VODÍCÍ LINIE
- HRANICE BUDOVY 1PP

č.p.1234 — **číslo popisné**

123 — **parcelní číslo**

hranice parcel DKM

LEGENDA PLOCH:

- KAMENNÉ ŽULOVÉ KOSTKY – CHODNÍK NEPOJÍŽDĚNÝ
- BETONOVÁ ZÁMKOVÁ DLAŽBA – CHODNÍK NEPOJÍŽDĚNÝ
- KERAMICKÁ DLAŽBA – CHODNÍK NEPOJÍŽDĚNÝ
- ZATRAVŇOVACÍ DLAŽBA – CHODNÍK NEPOJÍŽDĚNÝ
- BETONOVÁ KONSTRUKCE VIZ ARS
- ZELEŇ

GP, HIP:	KOOPERANT:	AUTORIZAČNÍ RAZÍTKO:
PROJEKTOVÁ KANCELÁŘ BEJČEK BIZDRA DVOŘÁK ROKYCANOVA 30 PRAHA 3, 130 00 TEL: 271 772 639 FAX: 222 590 945 EMAIL: bbd@bbd.cz HTTP: www.bbd.cz IČO: 26149788 DIČ: CZ-26149788	LUCIDA s.r.o. PROJEKCE A INŽENÝRING MARIE CIBULKOVÉ 34,PRAHA 4	

INVESTOR:

MĚSTO ROZTOKY
NÁM. 5 KVĚTNA 2, ROZTOKY
IČO: 00241610

AKCE:

NOVÝ OBJEKT TĚLOCVIČNY ZÁKLADNÍ ŠKOLY ROZTOKY - ŽALOV
parc.č. 2990/9, 2994/2, k.ú. ŽALOV (bývalá CIHELNA)
ROZTOKY U PRAHY

PROJEKTOVÝ STUPEŇ:

DOKUMENTACE PRO VYDÁNÍ SPOLEČNÉHO POVOLENÍ

HIP:	ING. PAVEL BEJČEK		DATUM:	12/2019
ZODPOVĚDNÝ PROJEKTANT:	ING. MICHAL MAIWALD		ZAKÁZKA Č.	03/2019
VYPRACOVAL:	ING. MAREK PALEČEK	ING. JOSEF STANKO	MĚŘÍTKO:	1:250
PROFESE:	**KOMUNIKACE A ZPEVNĚNÉ PLOCHY**	ČÁST: **D.1.5**	ČÍSLO PARÉ:	
VÝKRES:	**SITUACE**	Č.V.: **02.**		