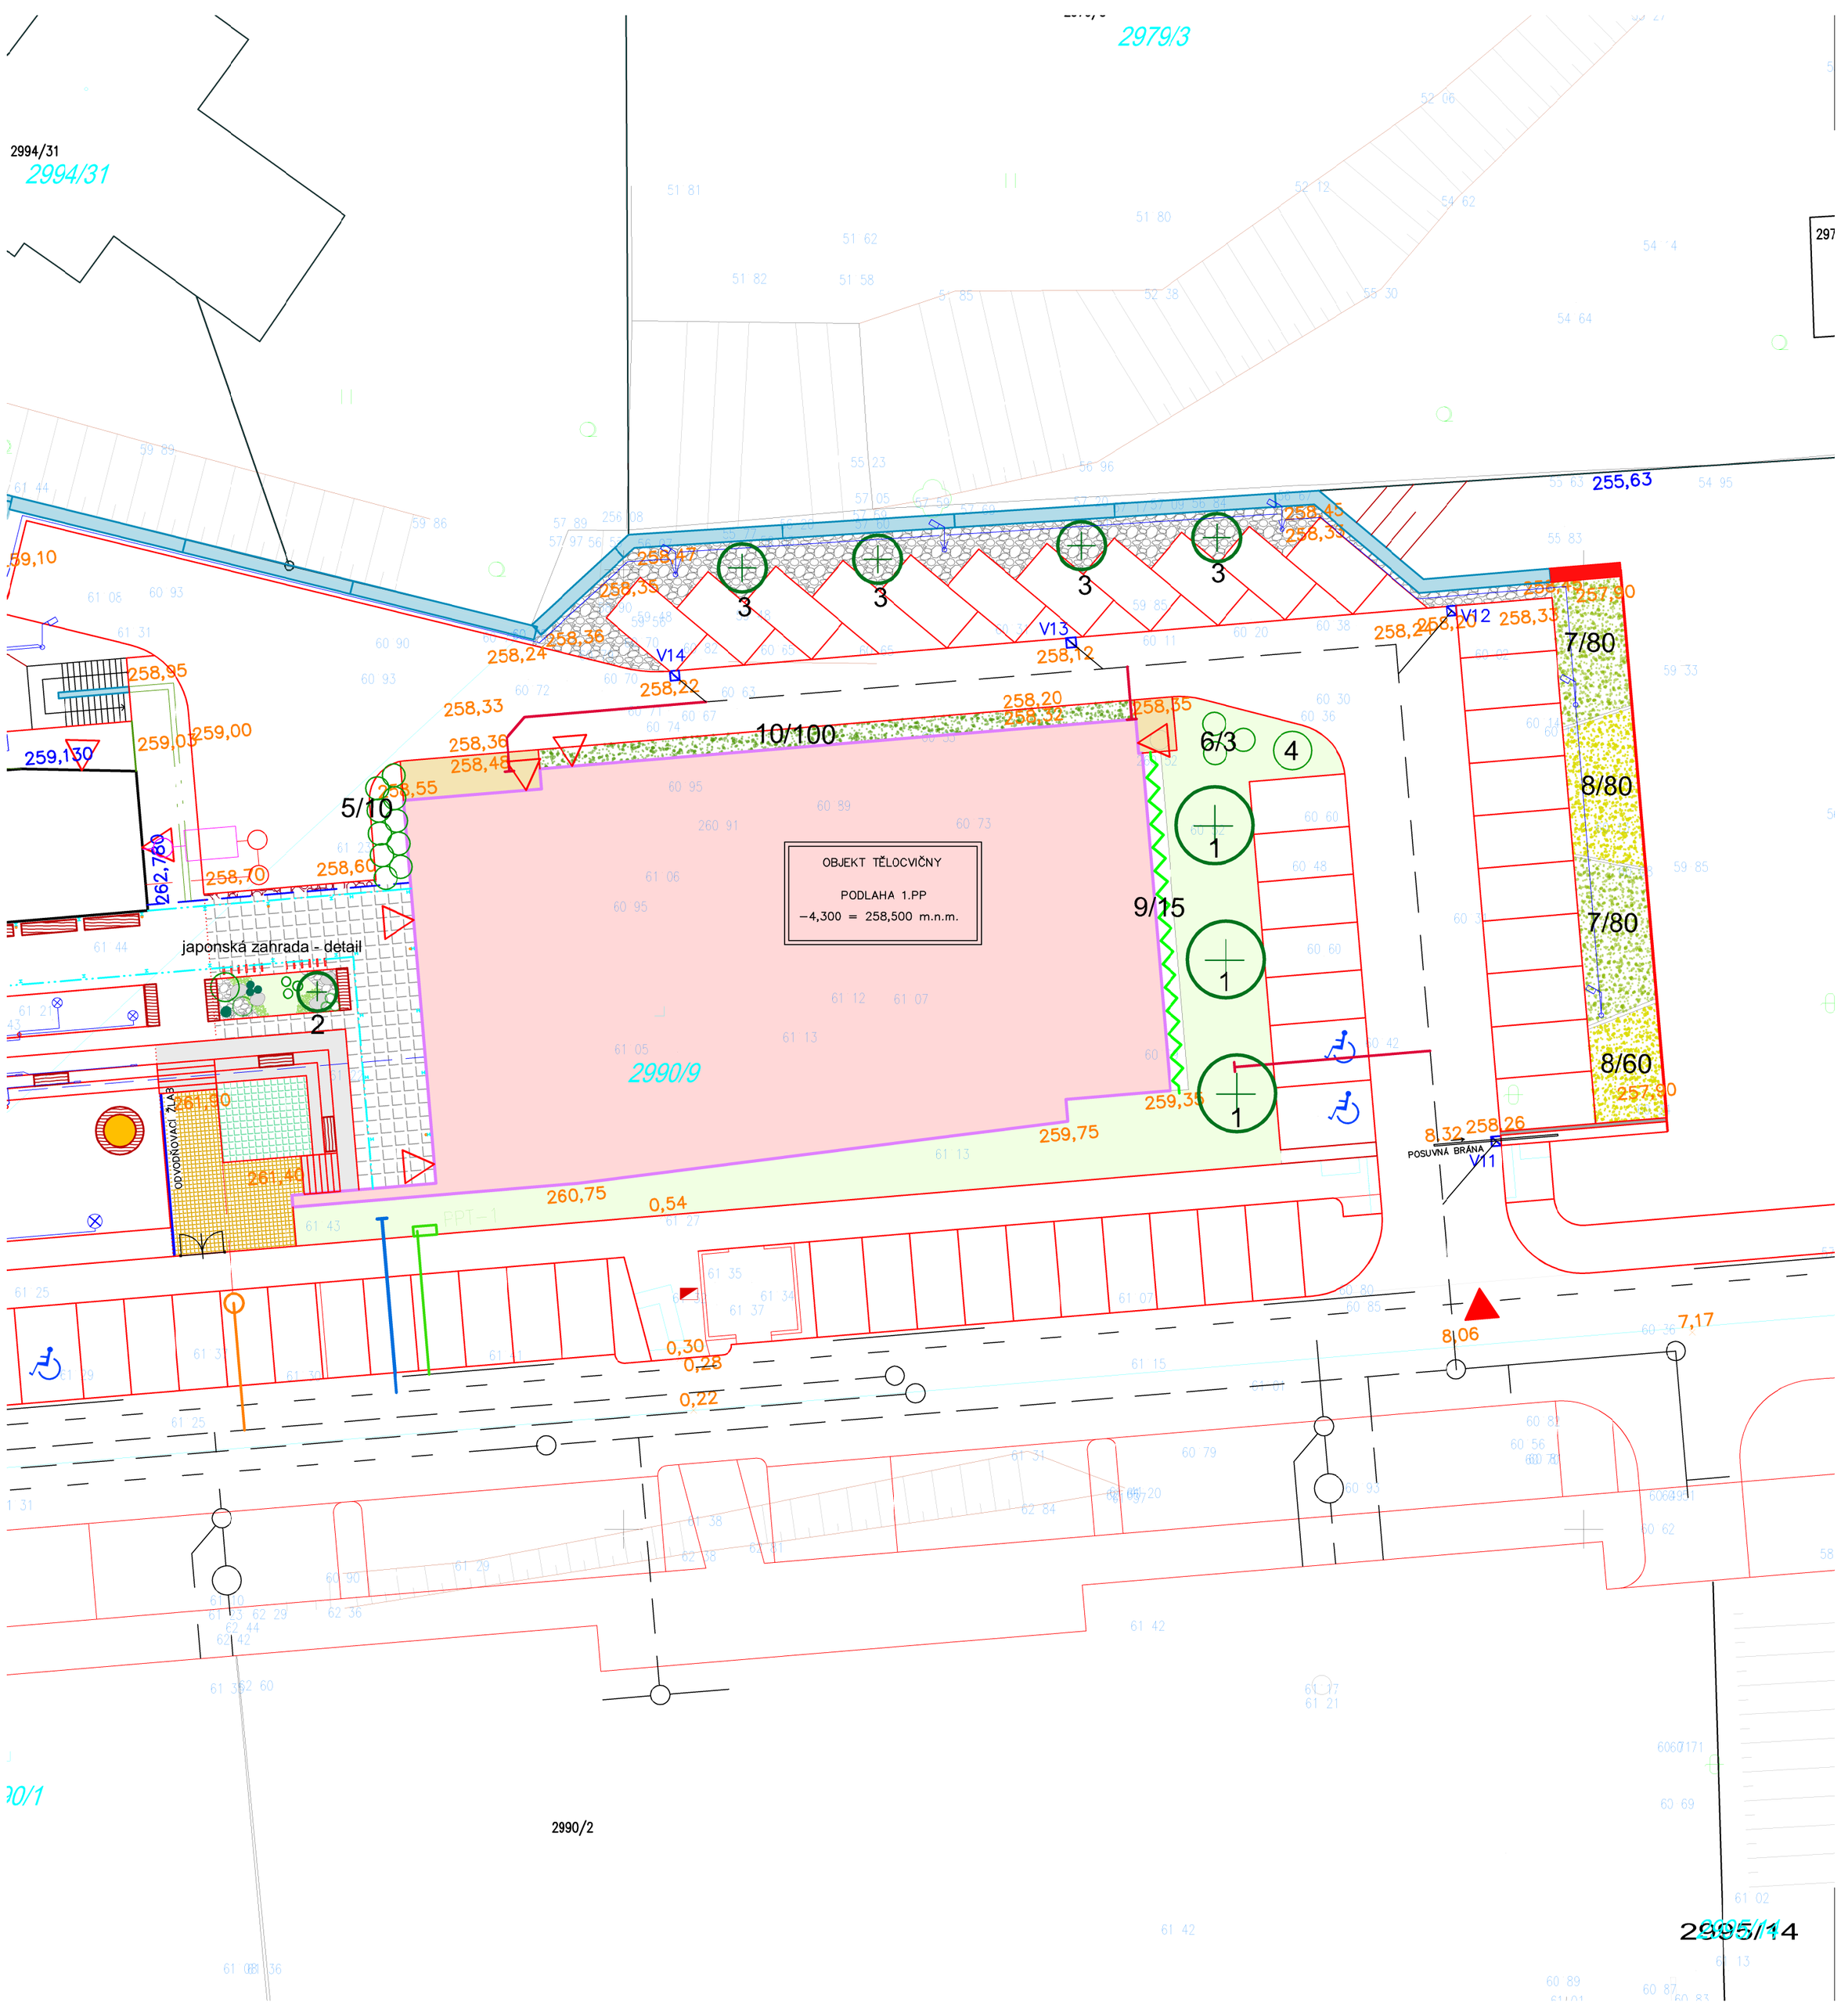

LEGENDA

- STROMY LISTNATÉ
- KEŘE STŘEDNÍ
- KEŘE NÍZKÉ A PLAZIVÉ
- POPÍNAVÉ DŘEVINY
- TRÁVNÍK
- ZATRAVŇOVACÍ DLAŽBA
- KAČÍREK 10 CM

stromy

1 PLATANUS ACERIFOLIA "ALPHEN´S GLOBE" - PLATAN JAVOROLISTÝ, KULOVITÝ
2 ACER PALMATUM "ATROPURPUREUM" - JAVOR DLANITÝ
3 CARPINUS BETULUS "FASTIGIATA" - HABR OBECNÝ, PYRAMIDÁLNÍ

keře střední

4 FORSYTHIA INTERMEDIA "SPECTABILIS" - ZLATICE PROSTŘEDNÍ
5 SPIRAEA CINEREA "GREFSHEIM" - TAVOLNÍK POPELAVÝ
6 KERIA JAPONICA - ZÁKULA JAPONSKÁ

keře nízké

7 COTONEASTER DAMMERII "CORAL BEAUTY" - SKALNÍK DAMMERŮV
8 POTENTILLA FRUTICOSA "GOLDSTAR" - MOCHNA KŘOVITÁ

popínavé a plazivé dřeviny

9 PARTHENOCYSSUS TRICUSPIDATA - LOUBINEC TROJPRSTÝ
10 HEDERA HELIX - BŘEČŤAN

ÚP, HIP:

PROJEKTOVÁ KANCELÁŘ
BEJČEK BIZDRA DVOŘÁK
ROKYCANOVA 30
PRAHA 3, 130 00

TEL: 271 772 639
FAX: 222 590 945
EMAIL: bbd@bbd.cz
HTTP: www.bbd.cz
IČO: 26149788
DIČ: CZ-26149788

KOOPERANT:

ateliér zahrada
ing. Jan Šteflíček
Laudova 1319, 163 00 Praha 618
IČO: 14986655
tel.: 777812284 mail: jan.steflicek@seznam.cz

AUTORIZAČNÍ RAZÍTKO:

INVESTOR:

MĚSTO ROZTOKY
NÁM. 5 KVĚTNA 2, ROZTOKY
IČO: C0241610

AKCE:

NOVÝ OBJEKT TĚLOCVIČNY ZÁKLADNÍ ŠKOLY ROZTOKY – ŽALOV
parc.č. 2990/9, 2994/2, k.ú. ŽALOV (bývalá CIHELNA)
ROZTOKY

PROJEKTOVÝ STUPEŇ:

DOKUMENTACE PRO VYDÁNÍ SPOLEČNÉHO POVOLENÍ

HIP:	ING. PAVEL BEJČEK		DATUM:	12/2019
ZODPOVĚDNÝ PROJEKTANT:	ING. MICHAL MAIWALD		ZAKÁZKA Č.	03/2019
VYPRACOVAL:	ING. JAN ŠTEFLÍČEK		MĚŘÍTKO:	1:250
PROFESE: SADOVÉ ÚPRAVY		ČÁST: D.1.7	ČÍSLO PARÉ:	
VÝKRES: SITUACE		Č.V.: D.1.7.2		